

ООО "Алтай-Кадастр"

Утверждено постановлением
Администрации города Белокуриха
от _____ № _____

**Проект планировки и проект межевания территории
города Белокуриха Алтайского края для строительства распределительного
газопровода высокого давления к газовой котельной в г.Белокуриха**

Раздел 1 "Проект планировки территории. Графическая часть"


Шифр проекта: 20/52-ППМТ

Главный инженер проекта:



Лочкова М.В.

Барнаул 2020

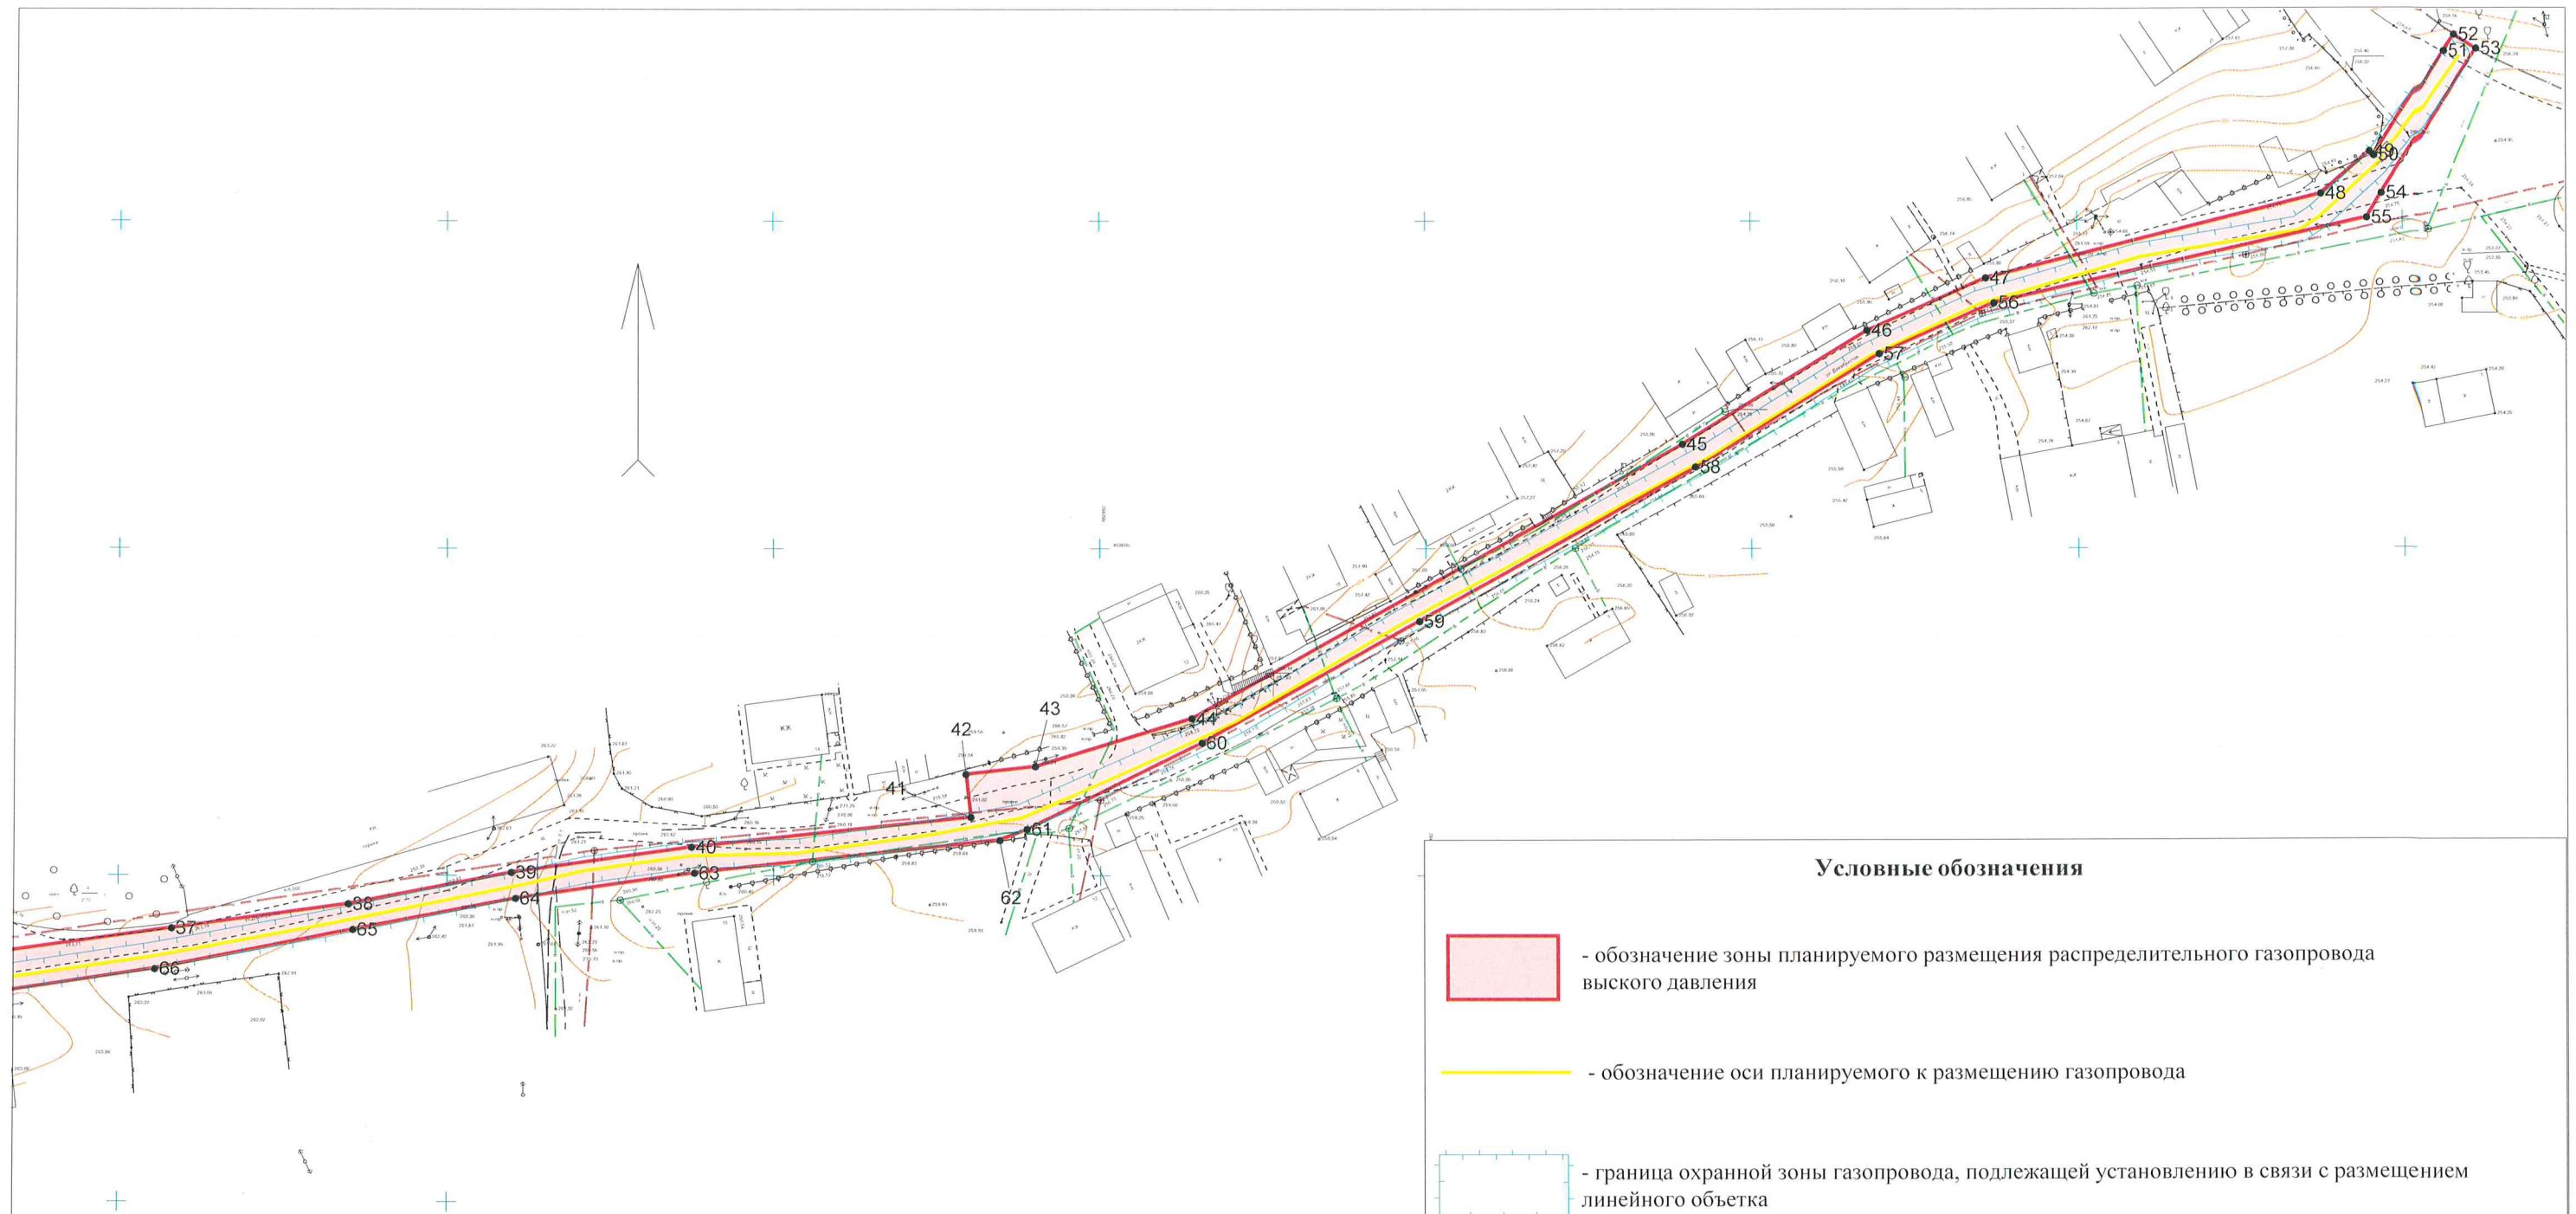

Условные обозначения








-  - обозначение зоны планируемого размещения распределительного газопровода высокого давления
-  - обозначение оси планируемого к размещению газопровода
-  - граница охранной зоны газопровода, подлежащей установлению в связи с размещением линейного объекта
-  - граница территории, в отношении которой разрабатывается проект планировки





Схема расположения листов



						20/52-ППМТ			
						Проект планировки и проект межевания территории города Белокуриха Алтайского края для строительства распределительного газопровода высокого давления к газовой котельной в г.Белокуриха			
Изм.	Кол.уч	Лист	И док	Подпись	Дата	Раздел 1 «Проект планировки территории. Графическая часть»	Стадия	Лист	Листов
	ГИП	Лочкова		<i>М.Лочкова</i>	14.04		ДПТ	1	6
	Разработал	Лочкова		<i>М.Лочкова</i>	14.04				
	Н.контр	Лочкова		<i>М.Лочкова</i>	14.04	Чертеж границ зон планируемого размещения линейных объектов		ООО "Алтай-Кадастр"	
						Масштаб 1:1000			

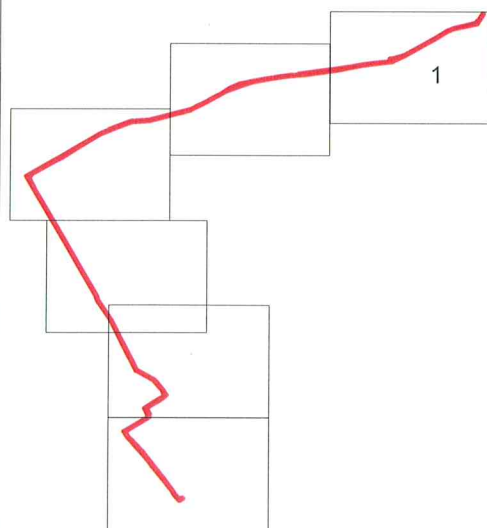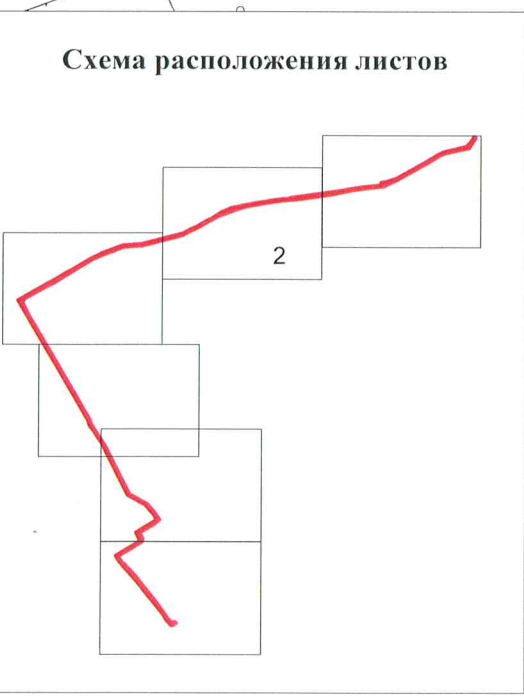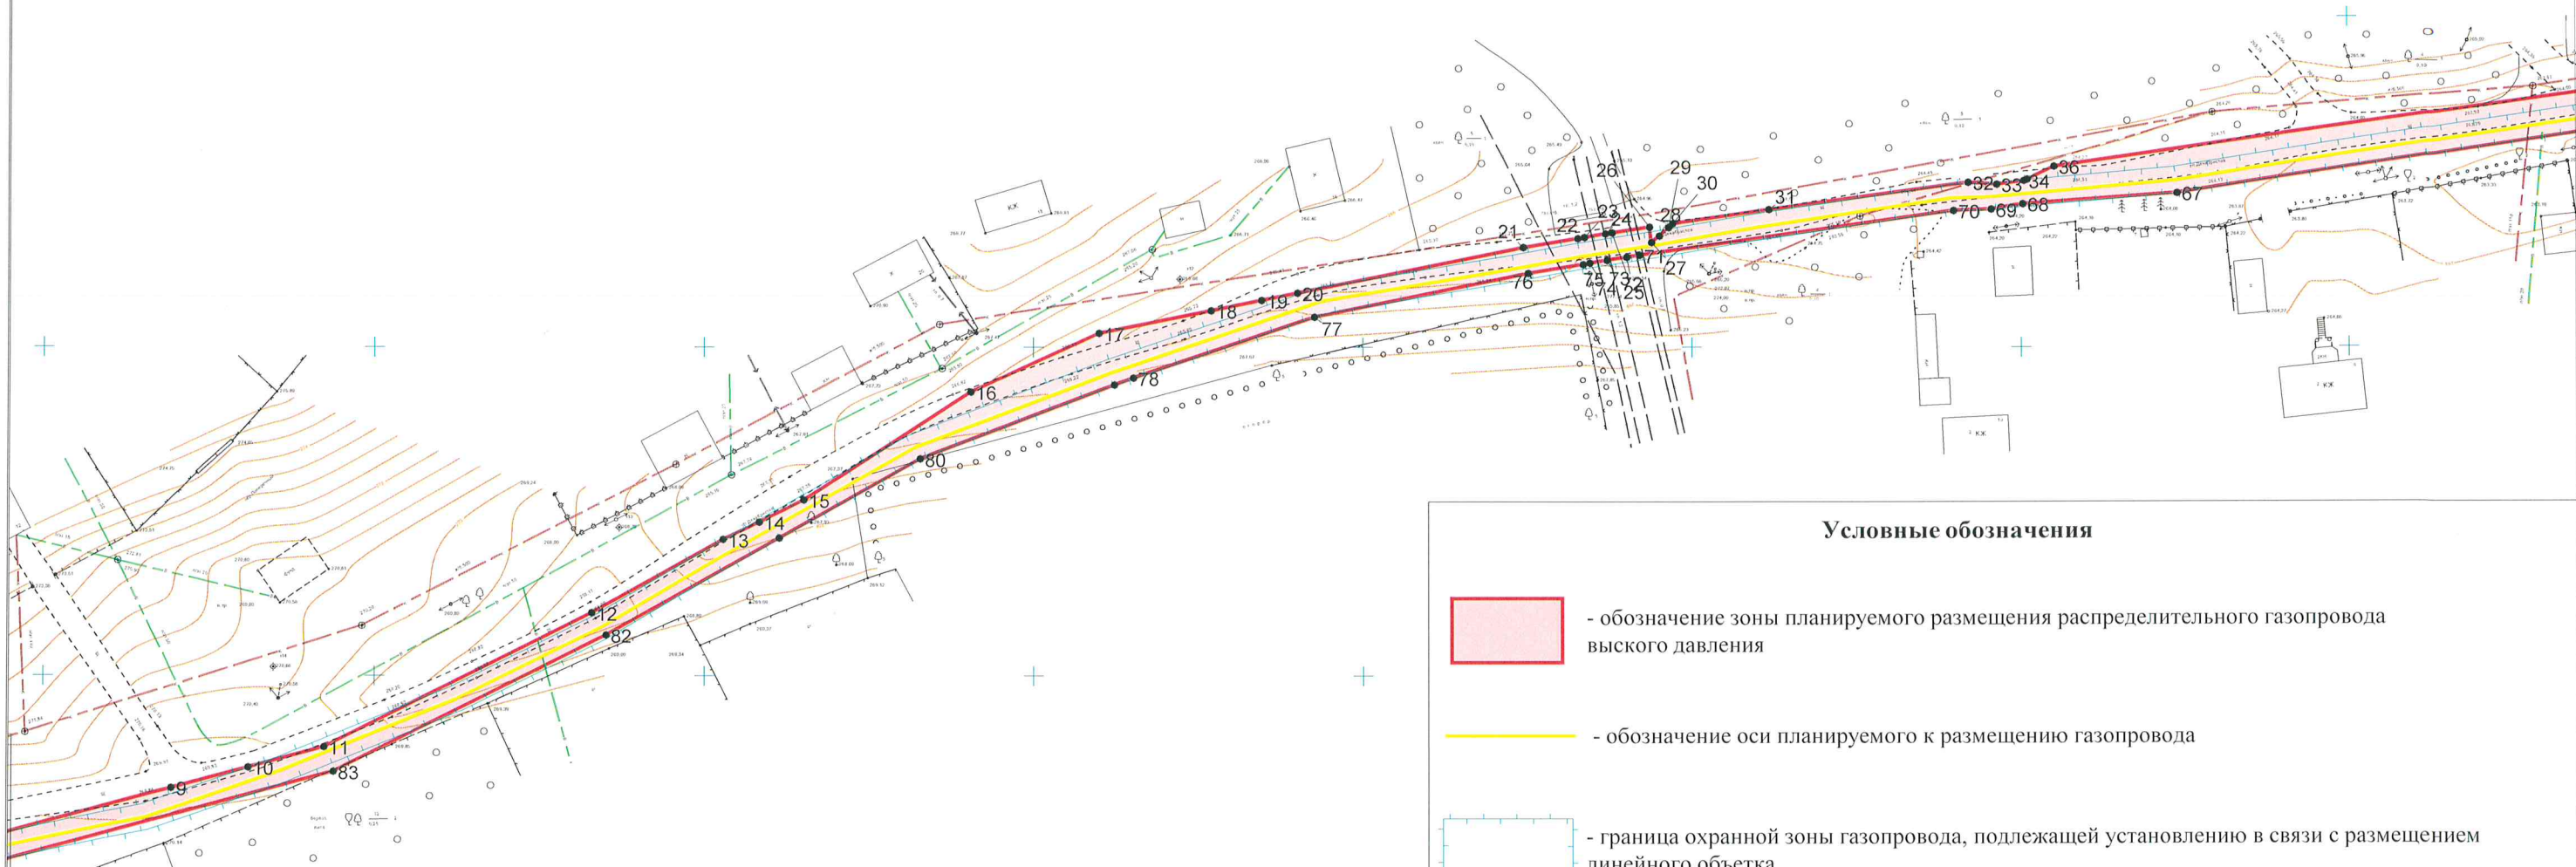

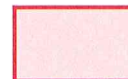Условные обозначения

-  - обозначение зоны планируемого размещения распределительного газопровода высокого давления
-  - обозначение оси планируемого к размещению газопровода
-  - граница охранной зоны газопровода, подлежащей установлению в связи с размещением линейного объекта
-  - границы территории, в отношении которой разрабатывается проект планировки













						20/52-ППМТ			
						Проект планировки и проект межевания территории города Белокуриха Алтайского края для строительства распределительного газопровода высокого давления к газовой котельной в г.Белокуриха			
Изм.	Кол.уч	Лист	И док	Подпись	Дата	Раздел I «Проект планировки территории. Графическая часть»	Стадия	Лист	Листов
							ДПТ	2	6
	ГИП	Лочкова			14.04	Чертеж границ зон планируемого размещения линейных объектов Масштаб 1:1000	ООО "Алтай-Кадастр"		
	Разработал	Лочкова			14.04				
	Н.контр	Лочкова			14.04				


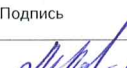
Схема расположения листов

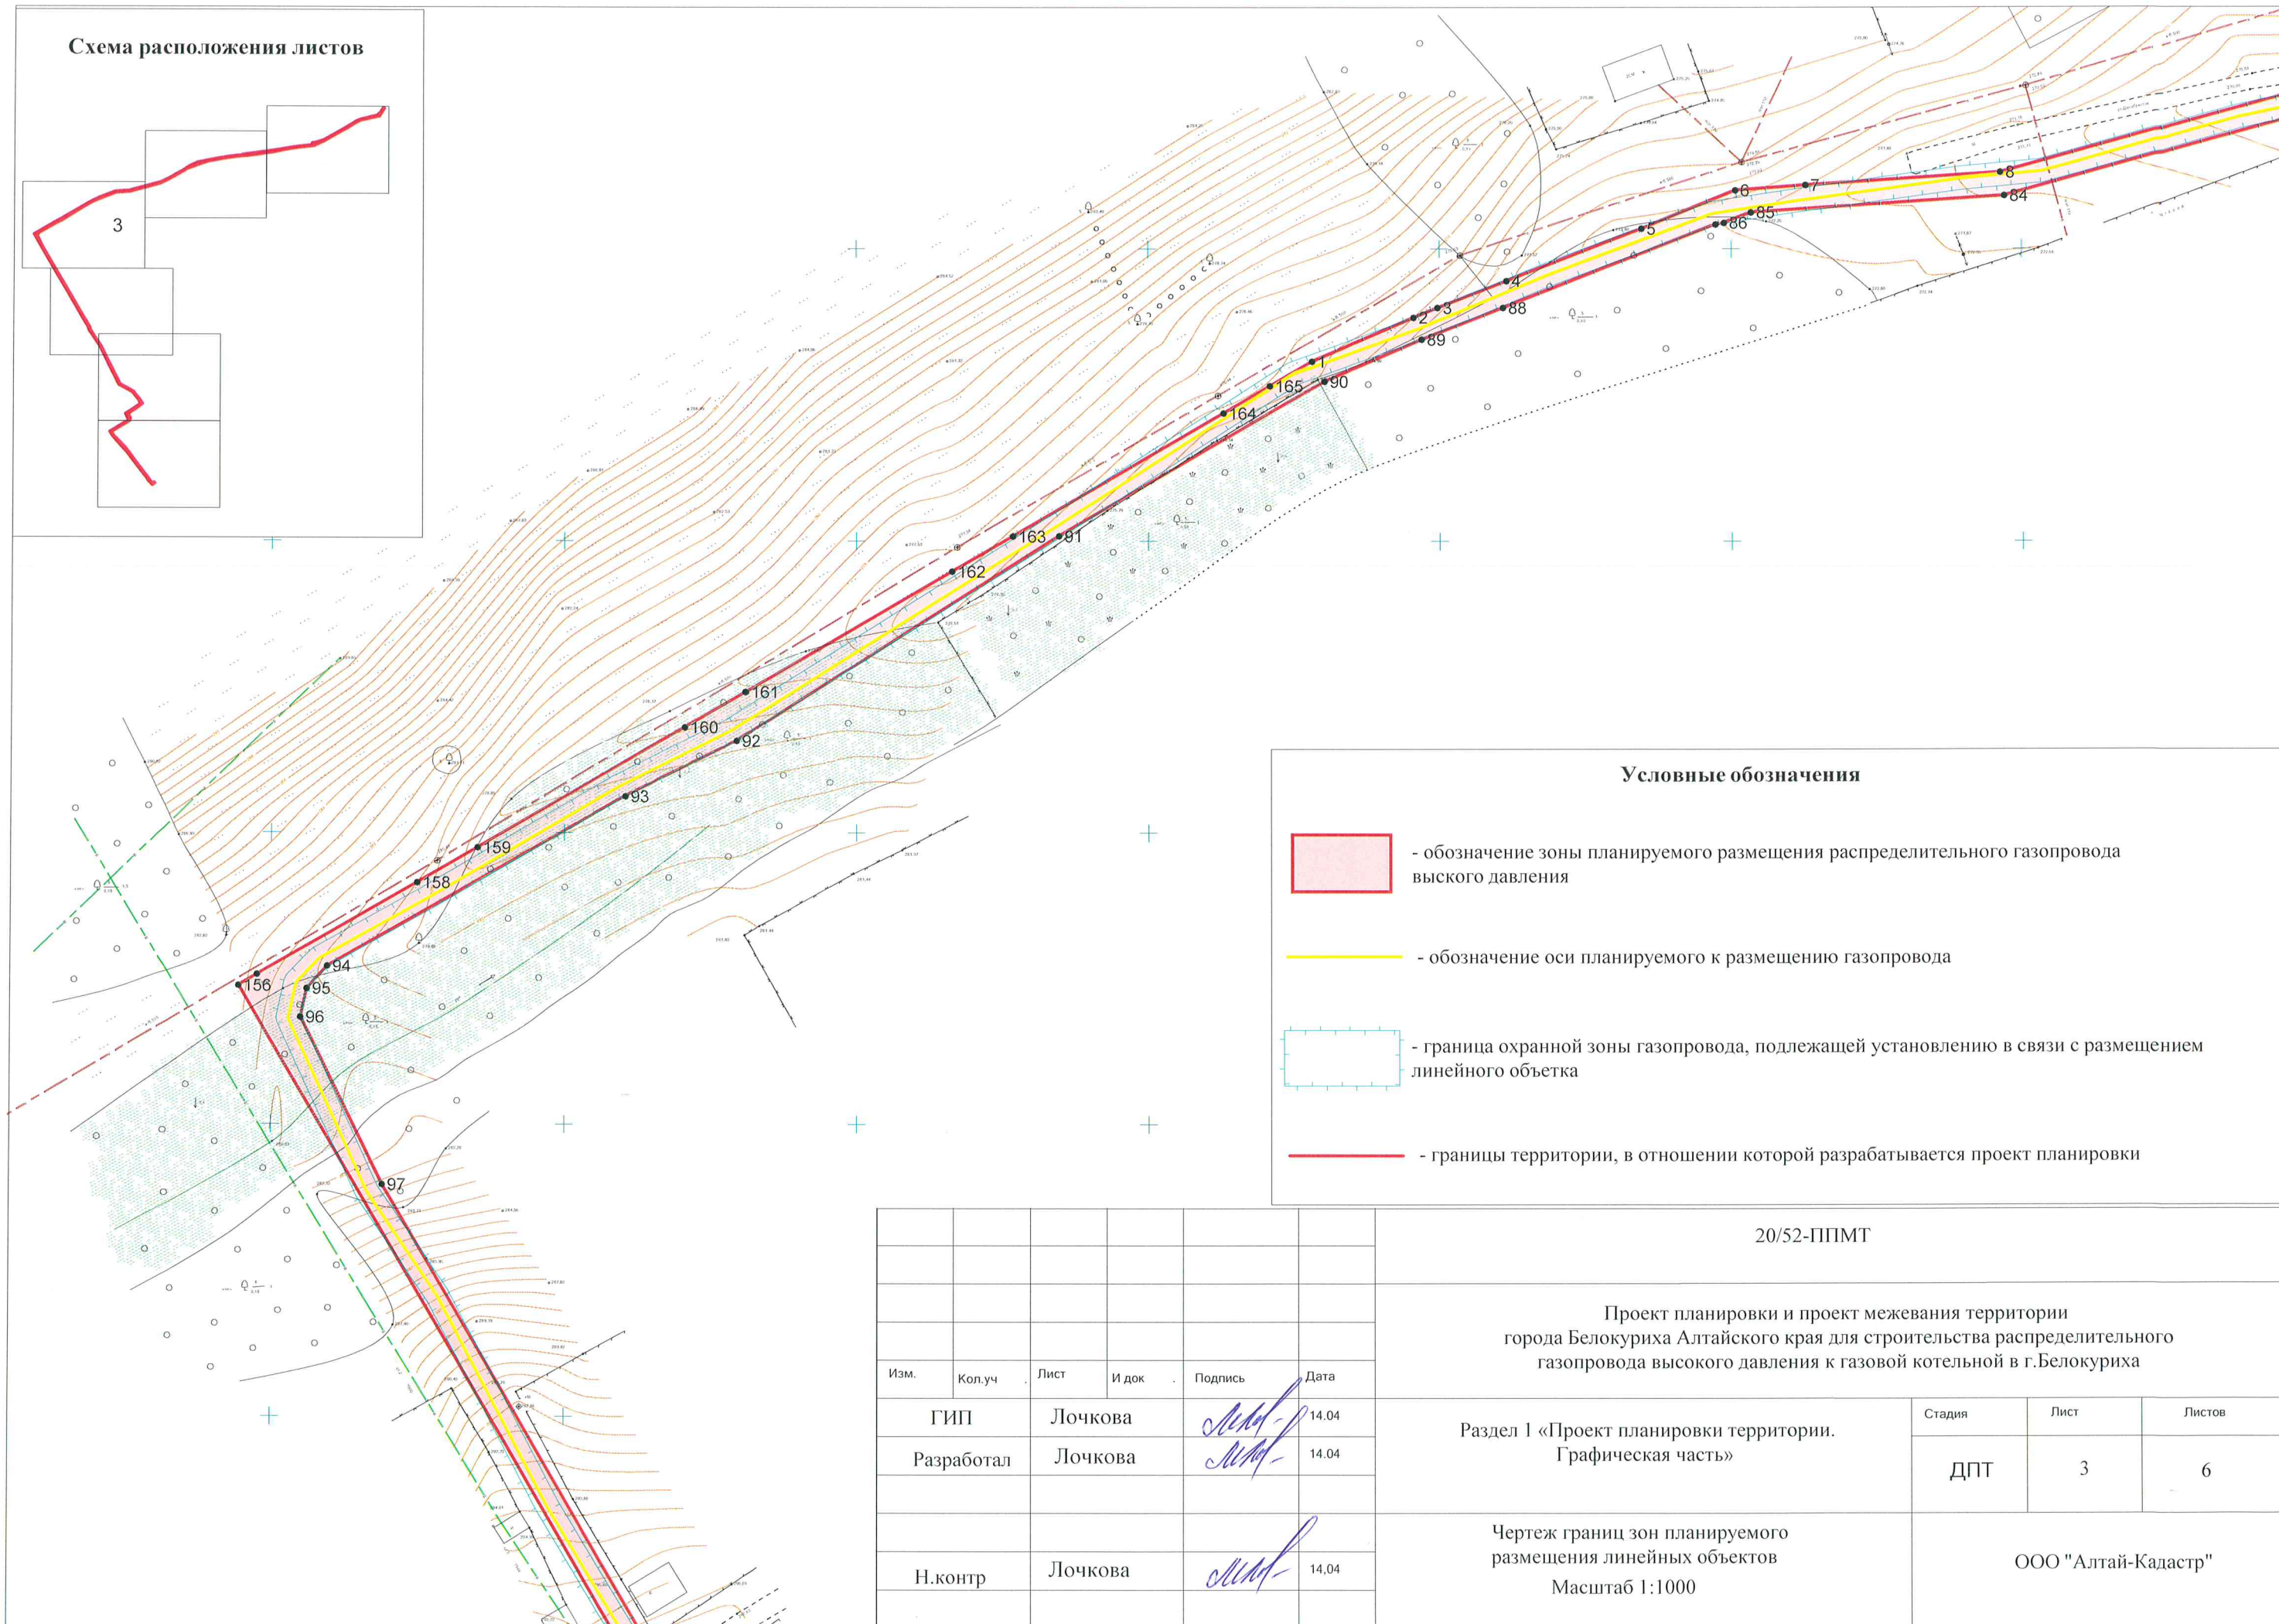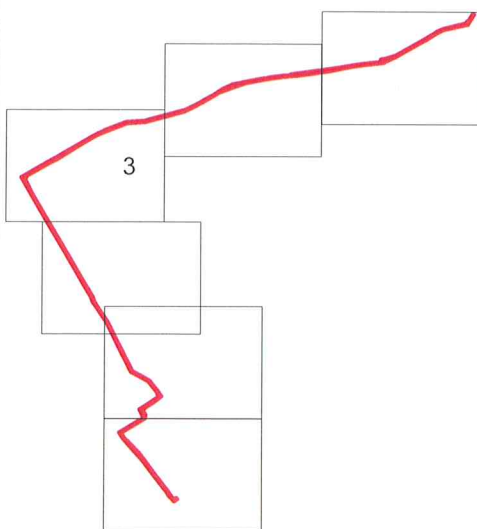

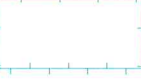Условные обозначения

-  - обозначение зоны планируемого размещения распределительного газопровода высокого давления
-  - обозначение оси планируемого к размещению газопровода
-  - граница охранной зоны газопровода, подлежащей установлению в связи с размещением линейного объекта
-  - границы территории, в отношении которой разрабатывается проект планировки



						20/52-ППМТ			
						Проект планировки и проект межевания территории города Белокуриха Алтайского края для строительства распределительного газопровода высокого давления к газовой котельной в г.Белокуриха			
Изм.	Кол.уч	Лист	И док	Подпись	Дата	Раздел 1 «Проект планировки территории. Графическая часть»	Стадия	Лист	Листов
	ГИП	Лочкова			14.04		ДПТ	3	6
	Разработал	Лочкова			14.04	Чертеж границ зон планируемого размещения линейных объектов Масштаб 1:1000	ООО "Алтай-Кадастр"		
	Н.контр	Лочкова			14,04				

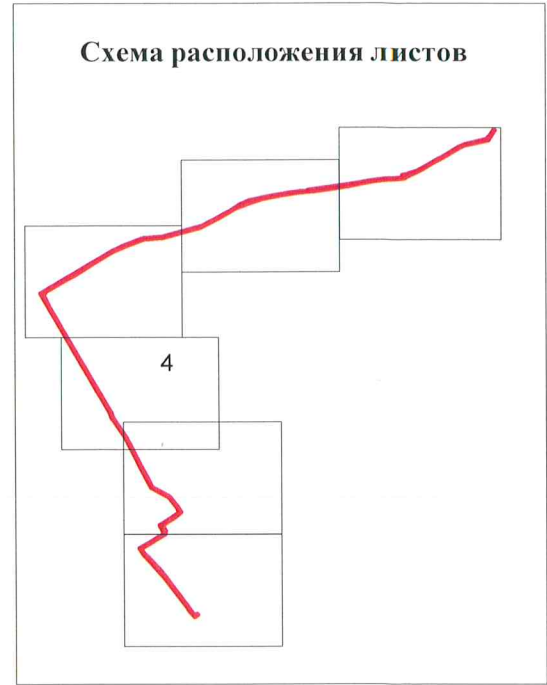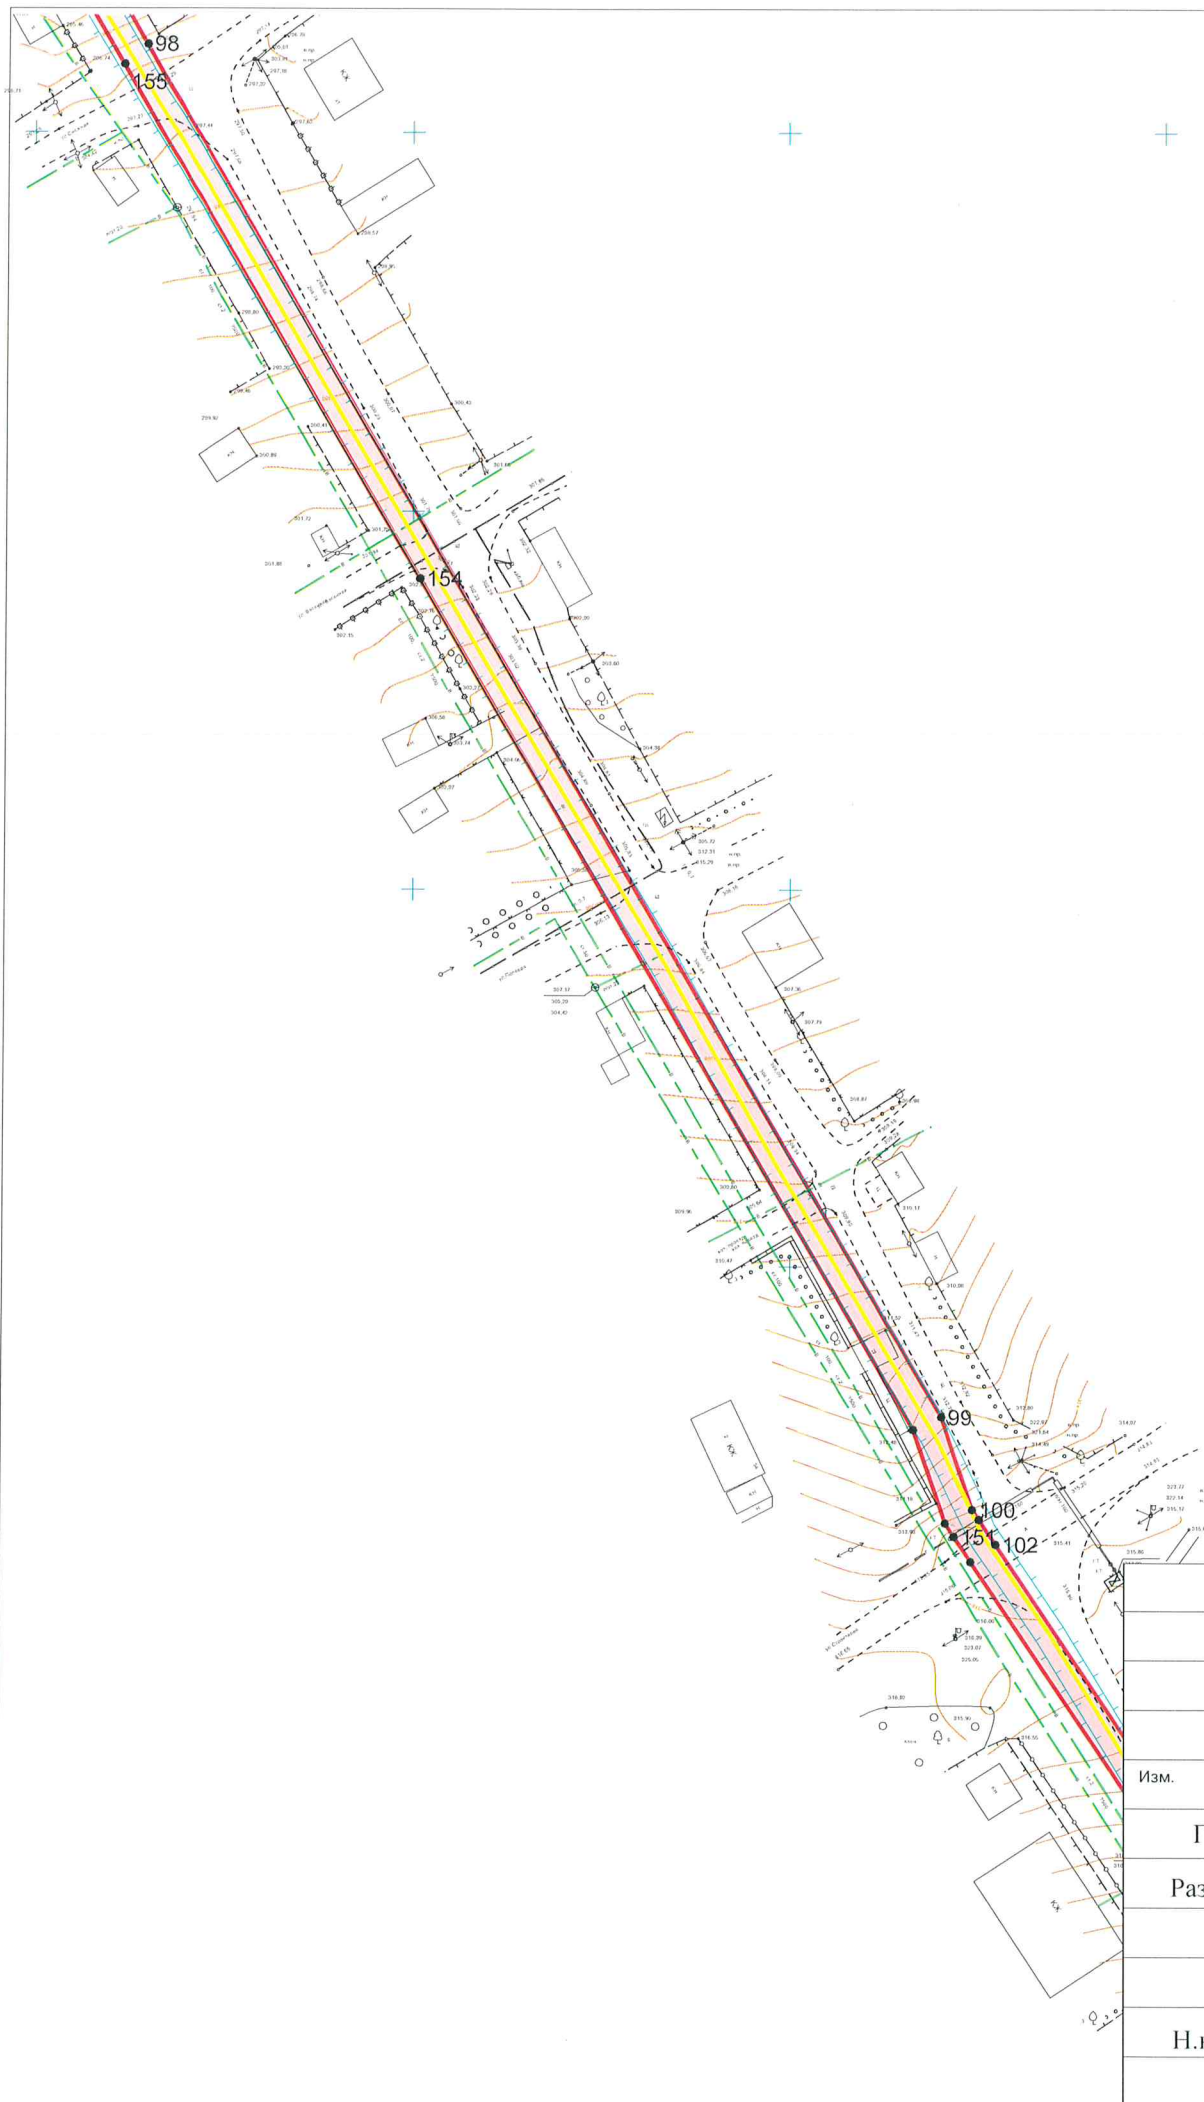

Условные обозначения

- обозначение зоны планируемого размещения распределительного газопровода высокого давления
- обозначение оси планируемого к размещению газопровода
- граница охранной зоны газопровода, подлежащей установлению в связи с размещением линейного объекта
- границы территории, в отношении которой разрабатывается проект планировки



20/52-ППМТ					
Проект планировки и проект межевания территории города Белокуриха Алтайского края для строительства распределительного газопровода высокого давления к газовой котельной в г.Белокуриха					
Изм.	Кол.уч	Лист	И док	Подпись	Дата
	ГИП	Лочкова		<i>[Signature]</i>	14.04
	Разработал	Лочкова		<i>[Signature]</i>	14.04
	Н.контр	Лочкова		<i>[Signature]</i>	14.04
Раздел 1 «Проект планировки территории. Графическая часть»					
		Стадия	Лист	Листов	
		ДПТ	4	6	
Чертеж границ зон планируемого размещения линейных объектов Масштаб 1:1000					
ООО "Алтай-Кадастр"					

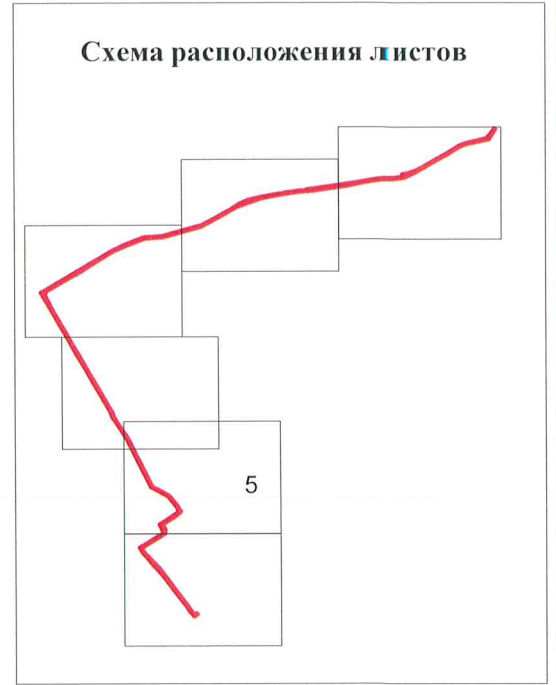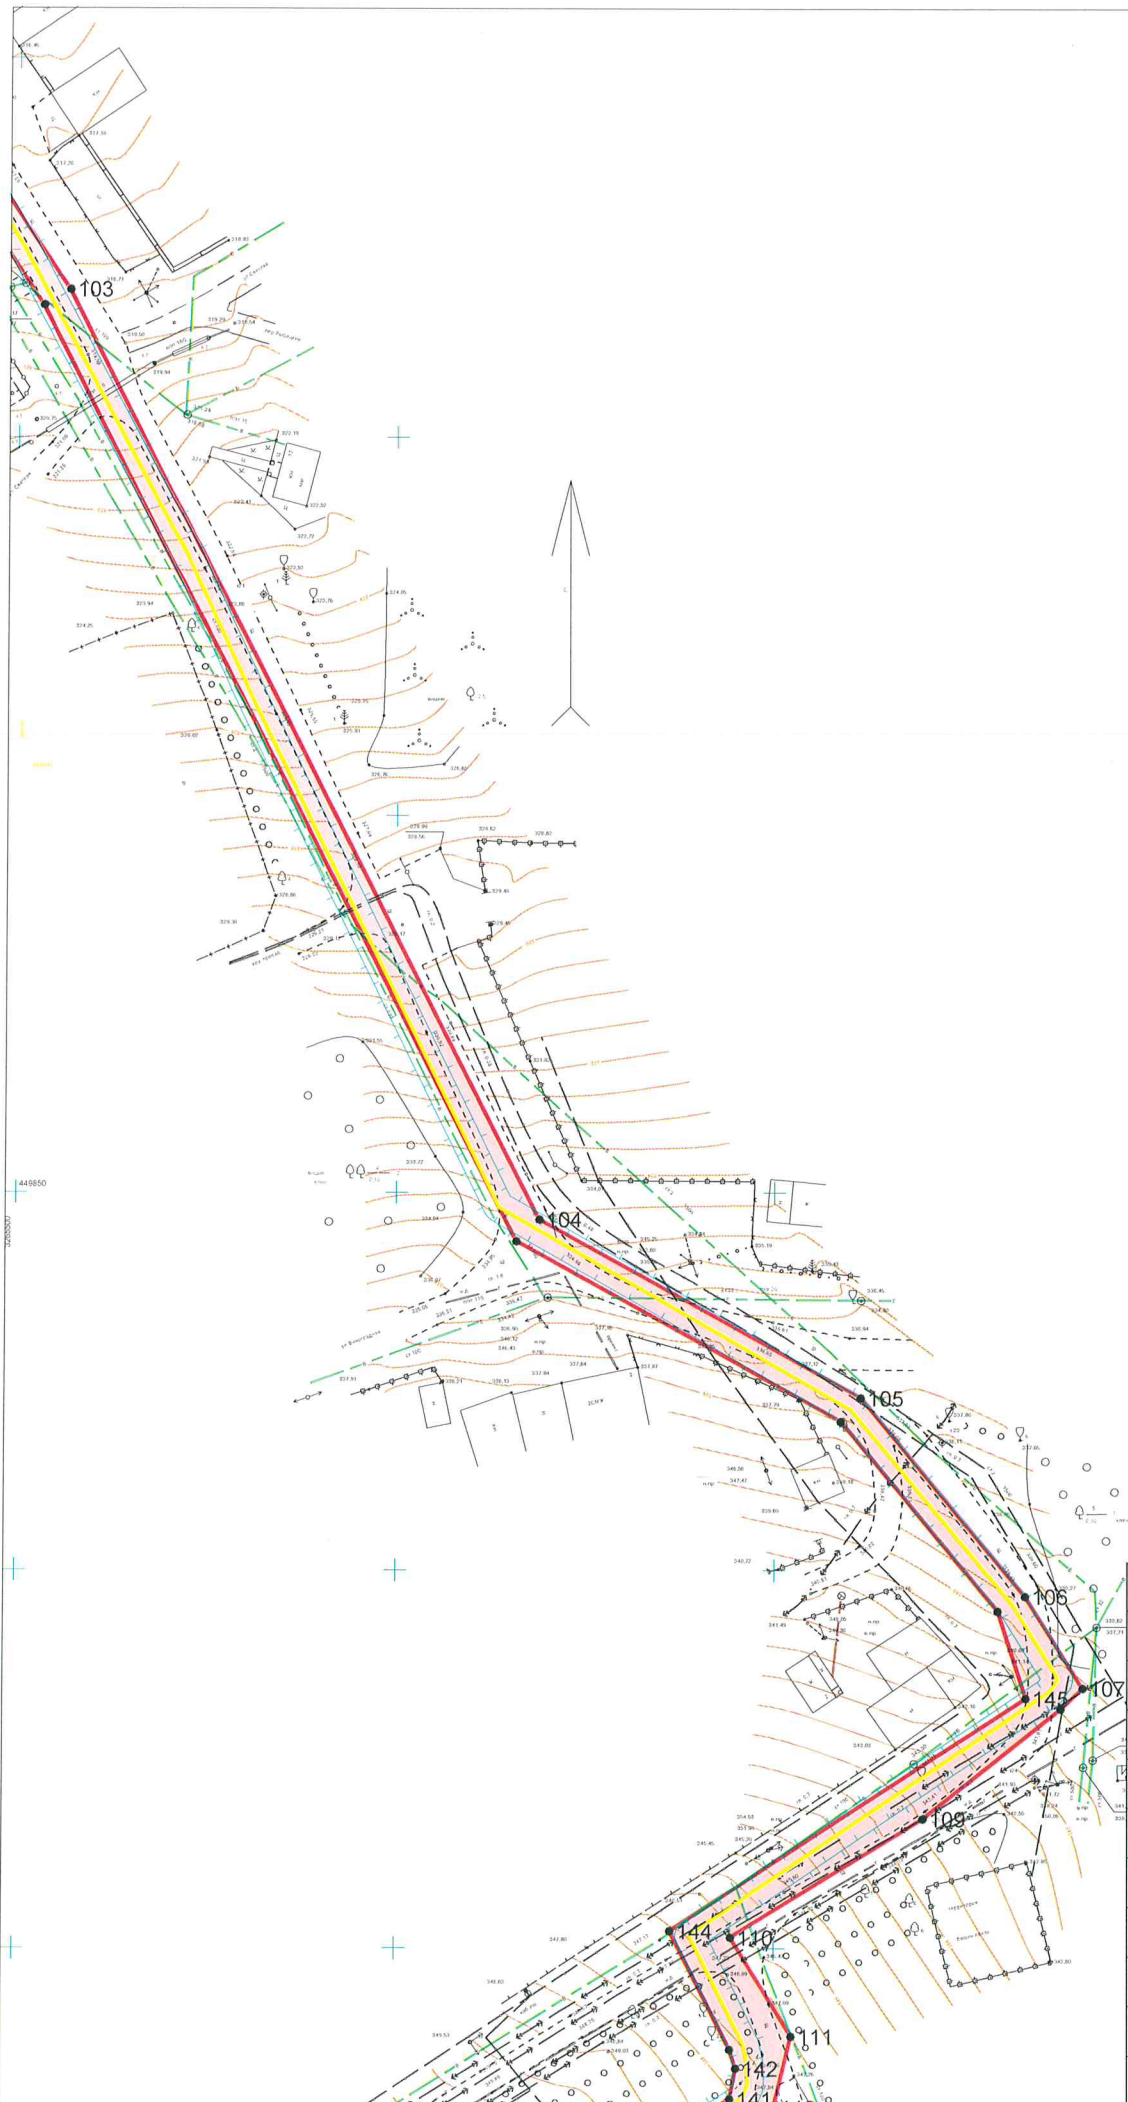

Условные обозначения

- обозначение зоны планируемого размещения распределительного газопровода высокого давления
- обозначение оси планируемого к размещению газопровода
- граница охранной зоны газопровода, подлежащей установлению в связи с размещением линейного объекта
- границы территории, в отношении которой разрабатывается проект планировки

20/52-ППМТ					
Проект планировки и проект межевания территории города Белокуриха Алтайского края для строительства распределительного газопровода высокого давления к газовой котельной в г.Белокуриха					
Изм.	Кол.уч	Лист	И док	Подпись	Дата
	ГИП	Лочкова			14.04
	Разработал	Лочкова			14.04
	Н.контр	Лочкова			14.04
Раздел 1 «Проект планировки территории. Графическая часть»					
		Стадия	Лист	Листов	
		ДПТ	5	6	
Чертеж границ зон планируемого размещения линейных объектов Масштаб 1:1000					
ООО "Алтай-Кадастр"					

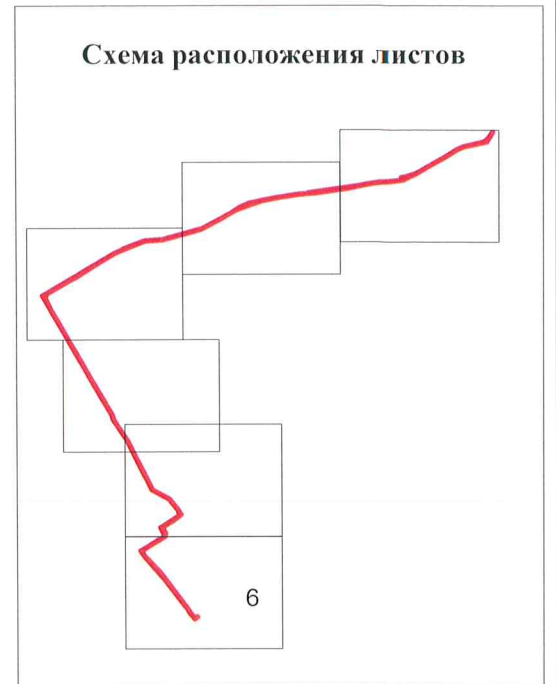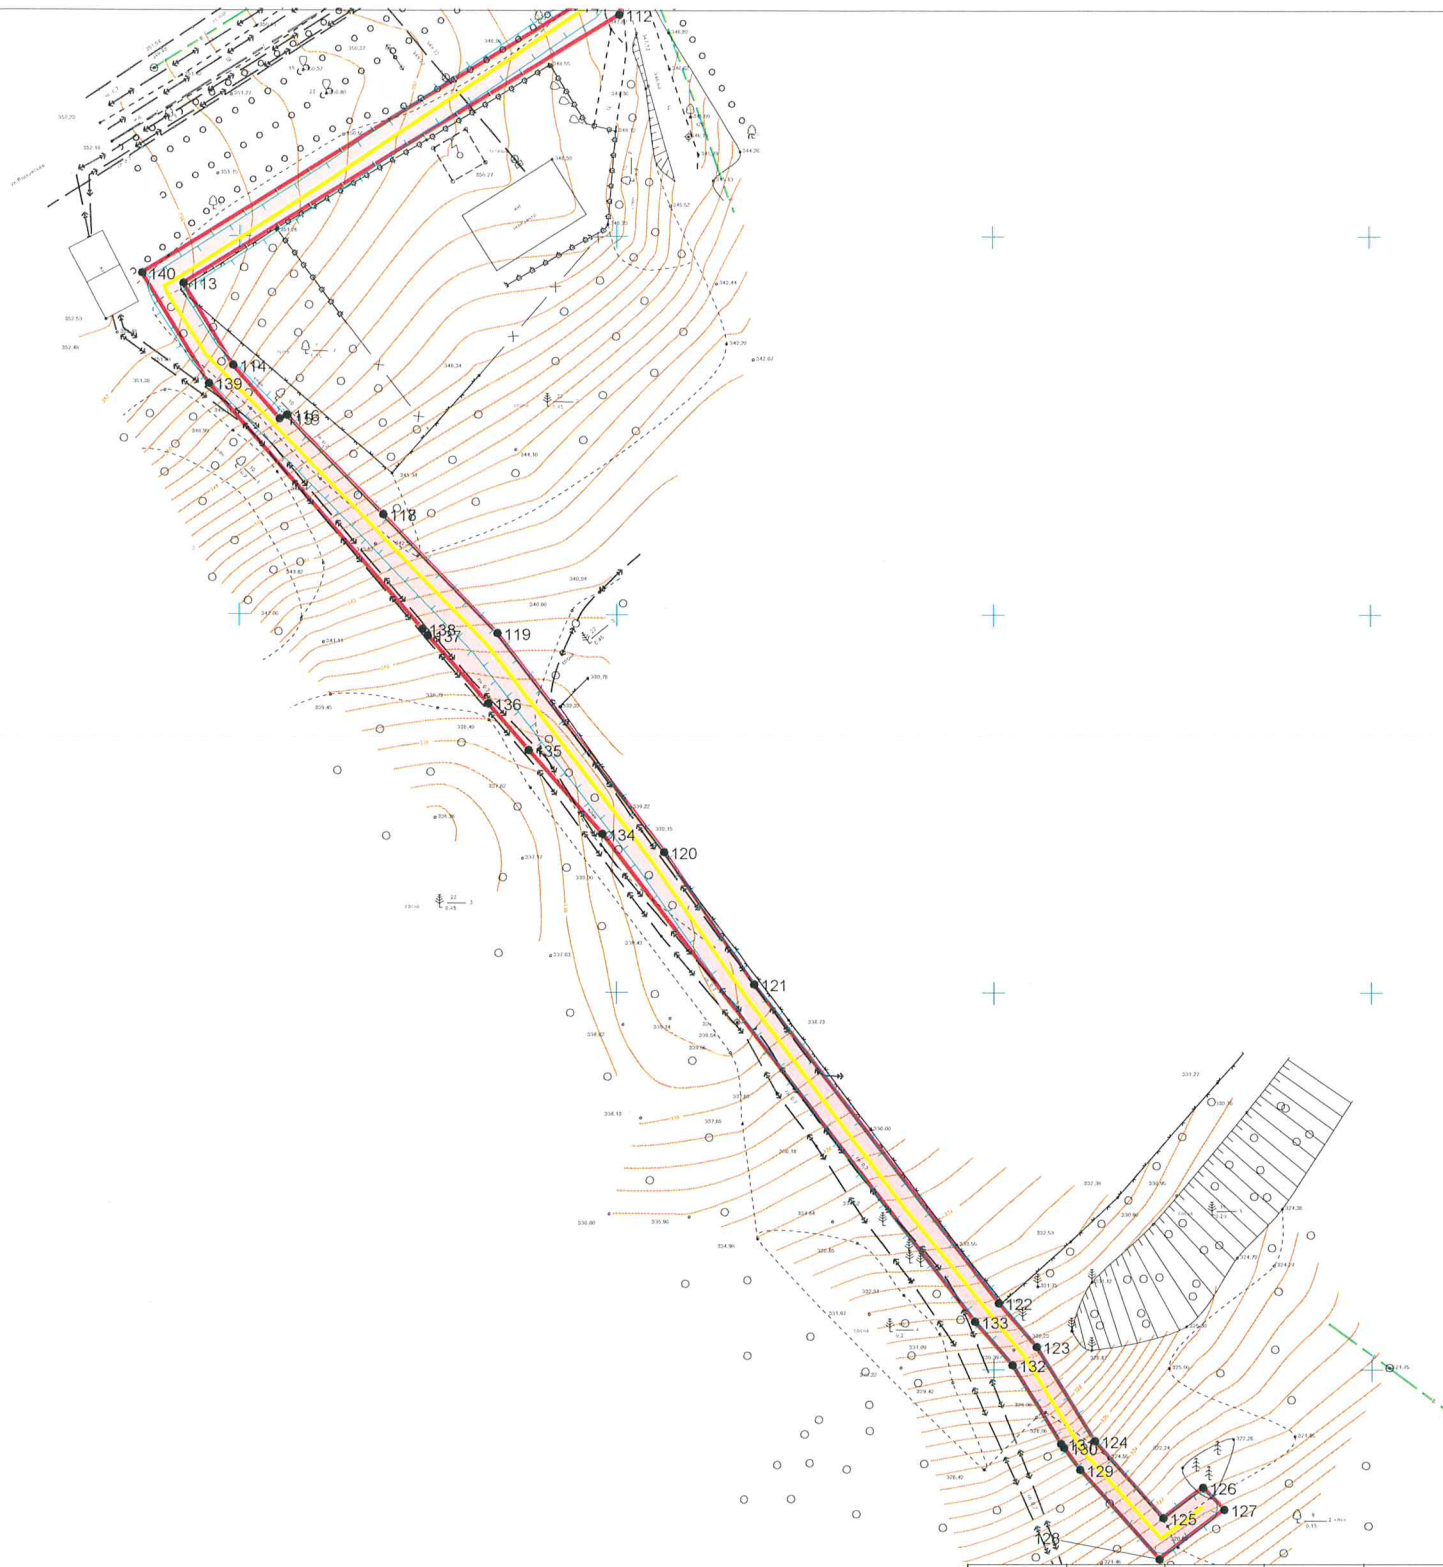

Условные обозначения

- обозначение зоны планируемого размещения распределительного газопровода высокого давления
- обозначение оси планируемого к размещению газопровода
- граница охранной зоны газопровода, подлежащей установлению в связи с размещением линейного объекта
- границы территории, в отношении которой разрабатывается проект планировки

20/52-ППМТ					
Проект планировки и проект межевания территории города Белокуриха Алтайского края для строительства распределительного газопровода высокого давления к газовой котельной в г.Белокуриха					
Изм.	Кол.уч.	Лист	И док	Подпись	Дата
	ГИП	Лочкова			14.04
	Разработал	Лочкова			14.04
	Н.контр	Лочкова			14.04
Раздел 1 «Проект планировки территории. Графическая часть»					
Чертеж границ зон планируемого размещения линейных объектов Масштаб 1:1000					
		Стадия	Лист	Листов	
		ДПТ	6	6	
ООО "Алтай-Кадастр"					