


ВНЕСЕНИЕ ИЗМЕНЕНИЙ В ГЕНЕРАЛЬНЫЙ ПЛАН ГОРОДСКОГО ОКРУГА - ГОРОДА БЕЛОКУРИХА АЛТАЙСКОГО КРАЯ. КАРТА ПЛАНИРУЕМОГО РАЗМЕЩЕНИЯ ОБЪЕКТОВ МЕСТНОГО ЗНАЧЕНИЯ

(Теплоснабжение, газоснабжение)

МАСШТАБ 1:10 000

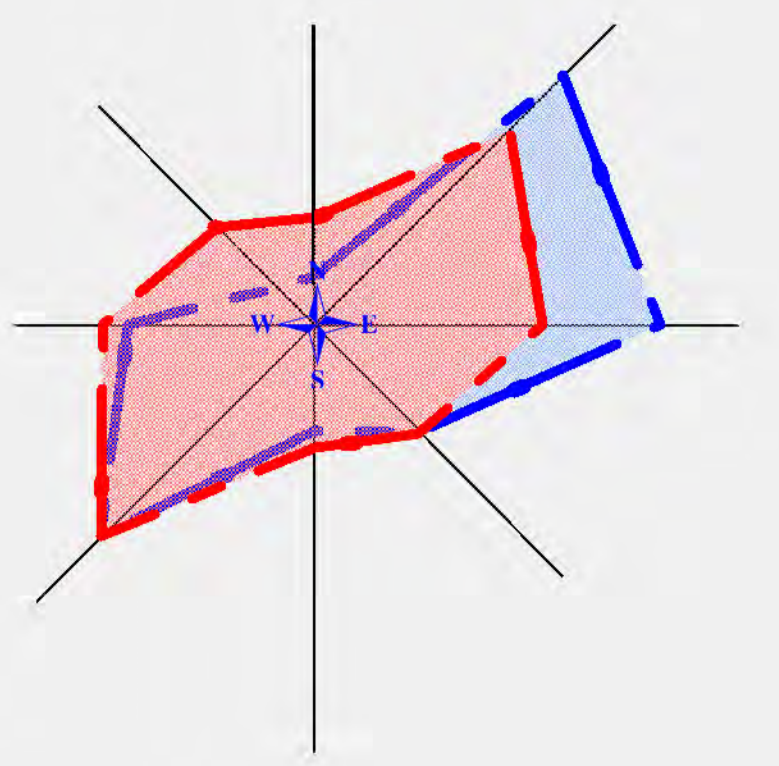

ТЕРРИТОРИЯ
МО. НОВОТЫРЬШЕНСКИЙ СЕЛЬСОВЕТ

ТЕРРИТОРИЯ
МО. СТАРОБЕЛОКУРИХИНСКИЙ СЕЛЬСОВЕТ

ТЕРРИТОРИЯ
МО. СЫМБЕТСКИЙ СЕЛЬСОВЕТ

ТЕРРИТОРИЯ
МО. ЧЕРНОВСКИЙ СЕЛЬСОВЕТ

- 1 КОЛ. САДЫ ДЕТСКОГО САНАТОРИЯ КРАЙЗДРАВУДЕЛА
- 2 КОЛ. САДЫ ГОРПО
- 3 САДЫ САНАТОРИЯ РЫСКИЯ КУРОРТА БЕЛОКУРИХА
- 4 КОЛ. САДЫ ОБЪЕДИНЕНИЯ КУРОРТА БЕЛОКУРИХА
- 5 КОЛ. САДЫ САНАТОРИЯ ЦЕНТРОСИЛОЗ
- 6 КОЛ. САДЫ САНАТОРИЯ АЛТАЙ
- 7 КОЛ. САДЫ БЕЛОКУРИХИНСКОГО СРЕДНЕЙ ШКОЛЫ

УСЛОВНЫЕ ОБОЗНАЧЕНИЯ

ГРАНИЦЫ

- Граница городского округа
- Граница населенного пункта

ОБЪЕКТЫ ТРУБОПРОВОДНОГО ТРАНСПОРТА И ИНЖЕНЕРНОЙ ИНФРАСТРУКТУРЫ

- Газопровод распределительный высокого давления
- Газопровод распределительный низкого давления
- Газораспределительная станция (ГРС)
- Источник тепловой энергии
- Теплопровод магистральный

ЗОНЫ С ОСОБЫМИ УСЛОВИЯМИ ИСПОЛЬЗОВАНИЯ ТЕРРИТОРИИ

- Санитарно-защитная зона

№ документа	№ документа	№ документа	№ документа	№ документа	№ документа
1	2	3	4	5	6
7	8	9	10	11	12
13	14	15	16	17	18
19	20	21	22	23	24
25	26	27	28	29	30
31	32	33	34	35	36
37	38	39	40	41	42
43	44	45	46	47	48
49	50	51	52	53	54
55	56	57	58	59	60
61	62	63	64	65	66
67	68	69	70	71	72
73	74	75	76	77	78
79	80	81	82	83	84
85	86	87	88	89	90
91	92	93	94	95	96
97	98	99	100	101	102