


ВНЕСЕНИЕ ИЗМЕНЕНИЙ В ГЕНЕРАЛЬНЫЙ ПЛАН ГОРОДСКОГО ОКРУГА - ГОРОДА БЕЛОКУРИХА АЛТАЙСКОГО КРАЯ.

КАРТА ФУНКЦИОНАЛЬНЫХ ЗОН.


МАСШТАБ 1:10 000

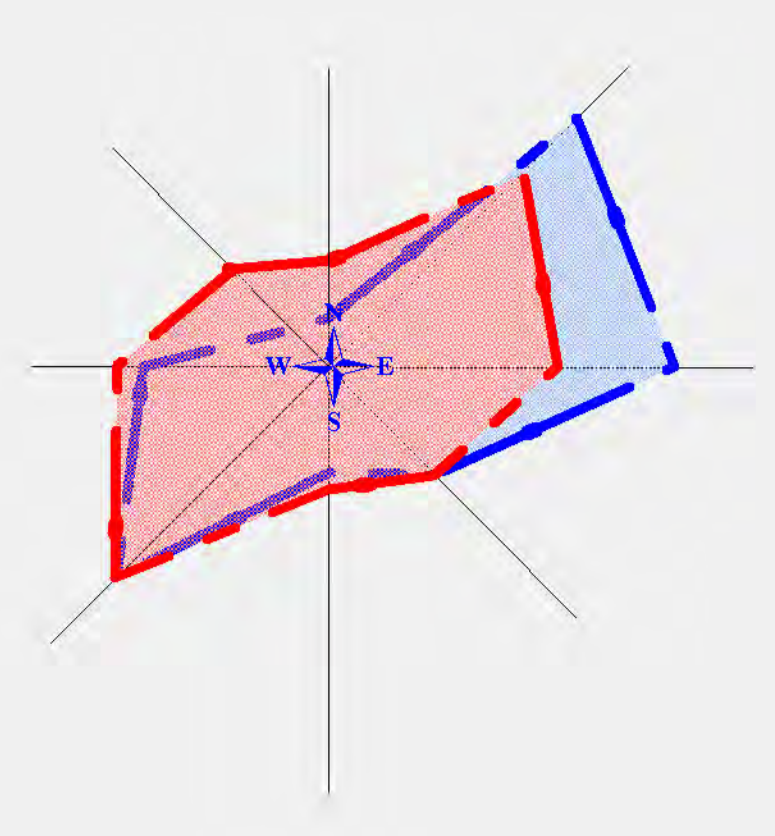

ТЕРРИТОРИЯ
МО. НОВОТМЫШКИНСКИЙ СЕЛЬСОВЕТ

ТЕРРИТОРИЯ
МО. СТАРОБЕЛОКУРИХИНСКИЙ СЕЛЬСОВЕТ

ТЕРРИТОРИЯ
МО. СИЧЕВСКИЙ СЕЛЬСОВЕТ

 

УСЛОВНЫЕ ОБОЗНАЧЕНИЯ

- ГРАНИЦЫ**
 - Границы населенного пункта
 - Граница городского округа
 - Граница муниципального округа
- ФУНКЦИОНАЛЬНЫЕ ЗОНЫ**
 - Зона застройки индивидуальными жилыми домами
 - Зона застройки малоэтажными жилыми домами (до 4 этажей, включая мансарды)
 - Зона застройки среднеэтажными жилыми домами (от 5 до 9 этажей, включая мансарды)
 - Зона застройки многоэтажными жилыми домами (9 этажей и выше)
 - Общественно-деловые зоны
 - Производственная зона
 - Коммунально-складская зона
 - Зона инженерной инфраструктуры
 - Зона транспортной инфраструктуры
 - Зона сельскохозяйственных угодий
 - Зона садоводства, огородничества, некоммерческих объединений граждан
 - Зона озеленения территорий общего пользования (парки, скверы, бульвары, городские леса)
 - Курортная зона
 - Зона кладбищ
 - Зона складирования и автотранспортных отстойников
- ЗЕМЛИ ПО КАТЕГОРИИ**
 - Земли лесного фонда
- ПРИРОДНЫЕ ОБЪЕКТЫ**
 - Поверхностные водные объекты

- ОСОБО ОХРАНЯЕМЫЕ ПРИРОДНЫЕ ТЕРРИТОРИИ**
 - МЕСТНОГО ЗНАЧЕНИЯ
 - Дендрологический питомник (по Дарквич)
 - Природный парк краевого значения "Белокурихинский" ("Пригороды Алтай")

Муниципальный округ А. 03001 от 05.09.2010 г.	
Инициатор: Администрация городского округа - города Белокуриха Алтайского края	
Составитель: ООО "Алтайский проект" (ИНН 55-01-0000000, ОГРН 5055000000000)	
Дата: 05.09.2010	Город: Белокуриха
Масштаб: 1:10 000	Лист: 1 из 1
Исполнитель: ООО "Алтайский проект" (ИНН 55-01-0000000, ОГРН 5055000000000)	
И.О. Листов: 1 из 1	