


ВНЕСЕНИЕ ИЗМЕНЕНИЙ В ГЕНЕРАЛЬНЫЙ ПЛАН ГОРОДСКОГО ОКРУГА - ГОРОДА БЕЛОКУРИХА АЛТАЙСКОГО КРАЯ.

КАРТА ПЛАНИРУЕМОГО РАЗМЕЩЕНИЯ ОБЪЕКТОВ МЕСТНОГО ЗНАЧЕНИЯ

ОБЪЕКТЫ СОЦИАЛЬНОЙ ИНФРАСТРУКТУРЫ, ОТДЫХА И ТУРИЗМА, САНАТОРНО-КУРОРТНОГО НАЗНАЧЕНИЯ, СЕЛЬСКОГО И ЛЕСНОГО ХОЗЯЙСТВА, ОБЪЕКТЫ УТИЛИЗАЦИИ И ПЕРЕРАБОТКИ ОТХОДОВ ПРОИЗВОДСТВА И ПОТРЕБЛЕНИЯ

МАСШТАБ 1:10 000

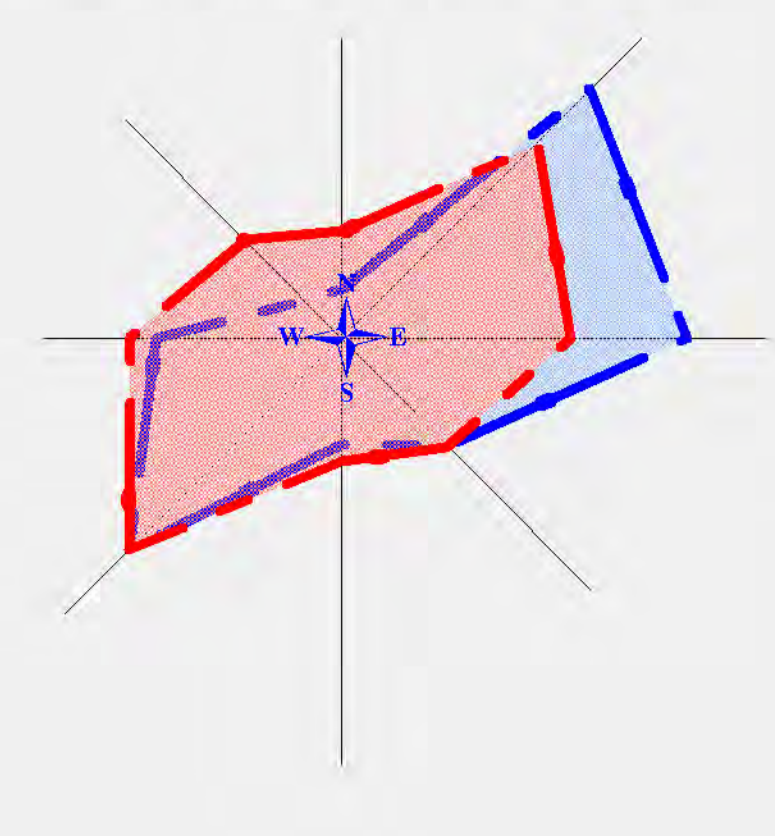

ТЕРРИТОРИЯ
МО НОВОТЯЖИНСКИЙ СЕЛЬСОВЕТ

ТЕРРИТОРИЯ
МО СТАРОБЕЛОКУРИХИНСКИЙ СЕЛЬСОВЕТ

ТЕРРИТОРИЯ
МО СЫЧЕВСКИЙ СЕЛЬСОВЕТ

ТЕРРИТОРИЯ
МО ЧЕРНОВСКИЙ СЕЛЬСОВЕТ

УСЛОВНЫЕ ОБОЗНАЧЕНИЯ

- ГРАНИЦЫ**
- Граница городского округа
 - Граница населенного пункта
- ФУНКЦИОНАЛЬНЫЕ ЗОНЫ**
- Зона застройки индивидуальными жилыми домами
 - Зона застройки малоэтажными жилыми домами (до 4 этажей, включая мансарды)
 - Зона застройки среднеэтажными жилыми домами (от 5 до 8 этажей, включая мансарды)
 - Зона застройки многоэтажными жилыми домами (9 этажей и более)
 - Общественно-деловые зоны
 - Производственная зона
 - Коммунально-складская зона
 - Зона инженерной инфраструктуры
 - Зона транспортной инфраструктуры
 - Зона сельскохозяйственных угодий
 - Зона садоводческих, огороднических и дачных земельных участков
 - Зона рекреации и оздоровления
 - Зона складов и хранения отходов
- ЗЕМЛИ ПО КАТЕГОРИИ**
- Земли лесного фонда
 - ПРИРОДНЫЕ ОБЪЕКТЫ
 - Поверхностные водные объекты

- ОБЪЕКТЫ СОЦИАЛЬНОЙ ИНФРАСТРУКТУРЫ, ОТДЫХА И ТУРИЗМА, САНАТОРНО-КУРОРТНОГО НАЗНАЧЕНИЯ**
- РЕГИОНАЛЬНОГО ЗНАЧЕНИЯ**
- Объект санаторно-курортного назначения "Санаторий "Белокуриха-Горки"
 - Спортивное сооружение Санаторий "Россия" строительство технического корпуса
 - Объект санаторно-курортного назначения Расширение территории санатория "Китая - Бес"
 - Объект санаторно-курортного назначения Санаторий "Центросоюз" строительство лечебного корпуса
- МЕСТНОГО ЗНАЧЕНИЯ**
- Специализированные образовательные средства размещения Пансионат п.г.р. Сосновый
 - Образовательная организация
 - Дополнительная образовательная организация
 - Организация дополнительного образования
 - Объект спорта, включающий раздельно размещенные спортивные сооружения (объекты)
 - Спортивное сооружение
 - Объекты торговли, общественного питания
 - Объекты обеспечения пожарной безопасности
- ПРЕДПРИЯТИЯ ПРОМЫШЛЕННОСТИ, СЕЛЬСКОГО И ЛЕСНОГО ХОЗЯЙСТВА, ОБЪЕКТЫ УТИЛИЗАЦИИ И ПЕРЕРАБОТКИ ОТХОДОВ ПРОИЗВОДСТВА И ПОТРЕБЛЕНИЯ**
- МЕСТНОГО ЗНАЧЕНИЯ**
- Объект размещения отходов
 - Кладбище
- ОСОБО ОХРАНЯЕМЫЕ ПРИРОДНЫЕ ТЕРРИТОРИИ**
- МЕСТНОГО ЗНАЧЕНИЯ**
- Дендрологический питомник (п.г.р. Даровский)

Муниципальный округ «Город Белокуриха» Алтайского края		Исходные данные: 1:10 000	
Дата: 2024 г.	Лист: 1	Масштаб: 1:10 000	Страна: Россия
Исполнитель: ООО "ГеоИнформСервис"	Составитель: И.И. Иванов	Проверил: А.А. Петров	Дата: 15.05.2024
Итого объектов: 125		Из них: 10 - объектов регионального значения	115 - объектов местного значения
Общая площадь: 150 кв. км		Площадь застройки: 10 кв. км	
Объем: 10 листов		Лист 1 из 10	