

ООО "Алтайипрозем"



**Проект планировки линейного объекта энергообеспечения  
территории санаторно-курортного комплекса "Белокуриха-2"  
в городе Белокуриха Алтайского края**

Главный инженер проекта:

Бахуров Г.Н.



# Ситуационная схема размещения ВЛ-110 кВ в границах муниципального образования

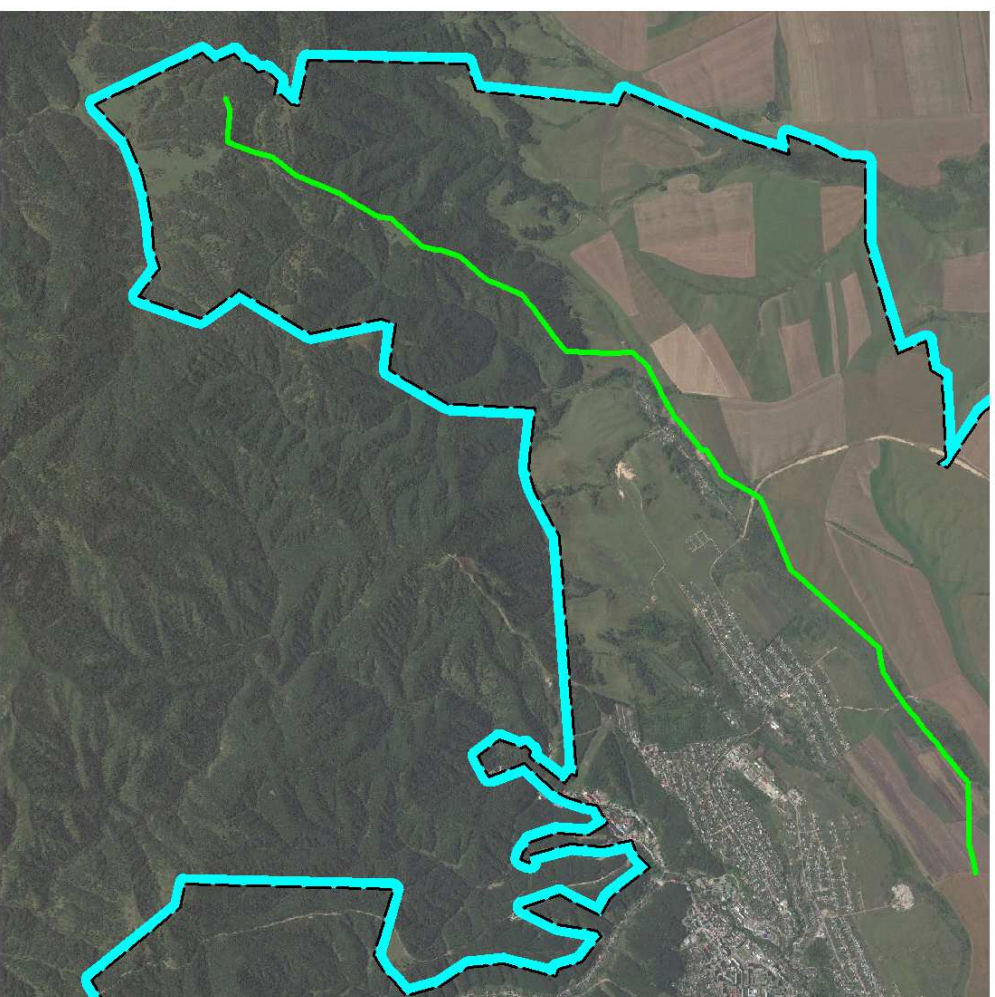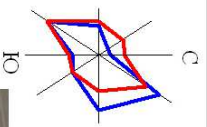



## Условные обозначения:

- проектируемая ВЛ-110 кВ
- граница муниципального образования

Должность	Фамилия	Подпись	Дата	Строительство линейного объекта энергообеспечения территории санаторно-курортного комплекса "Белокурица-2" в городе Белокурица Алтайского края					
Директор	Клепшиков В.И.								
ГАП	Васуров Г.Н.								
Нач.проекта	Сизова Т.И.								
Инженер	Честикова О.В.								
-ПД				Ситуационная схема					
				Страница	Лист	Листов			
				ПД	3	22			
				Масштаб 1:50 000		ООО "Алтайспроект" г.Барнаул			

# Схема современного использования территории

## в период подготовки проекта планировки для строительства ВЛ-110 кВ

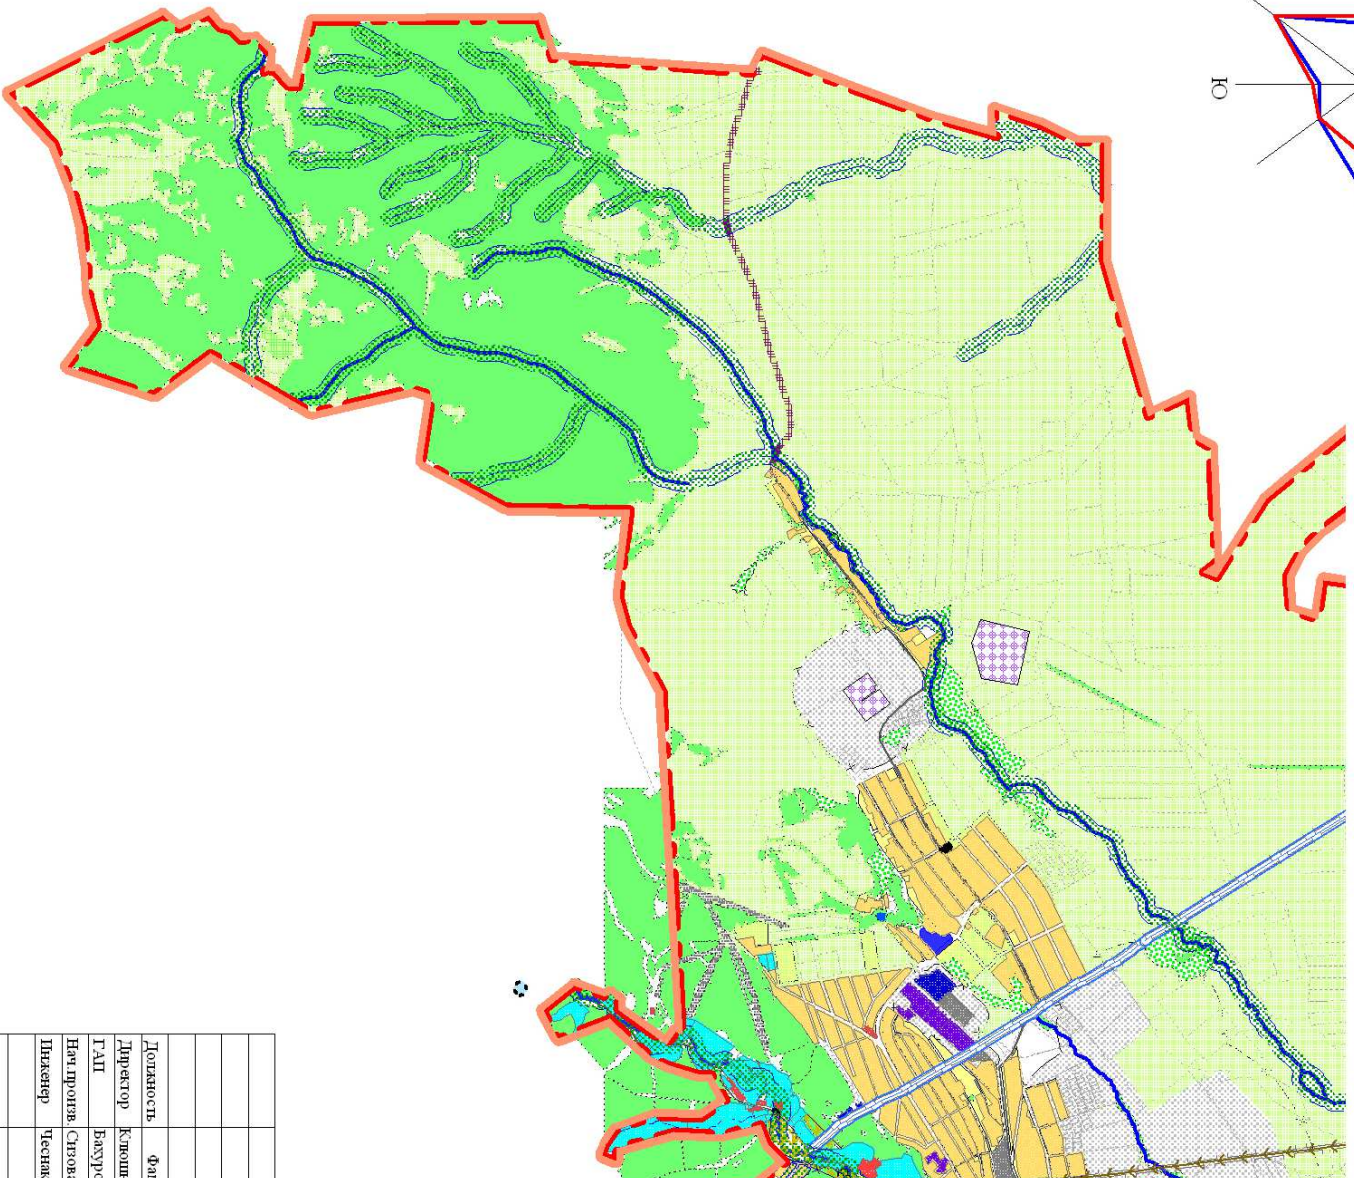
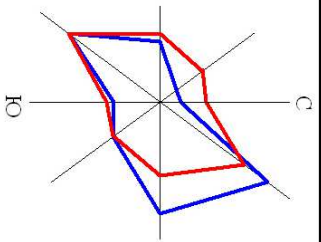


### Условные обозначения:

- Границы**
- граница муниципального образования
  - граница санитарно-защитных зон
  - граница водоохранной зоны
  - граница земель лесного фонда
- Функциональные зоны**
- зона усадебных жилых домов
  - общественно-деловая зона
  - производственная зона
  - зона предприятий транспорта
  - зона предприятий инженерной инфраструктуры
  - зона курортов
  - земли сельскохозяйственного назначения
  - зона водного фонда
  - зона специального назначения (квадратные)
- Объекты инженерной инфраструктуры**
- линия электропередач
  - магистральный водовод


-ЦД			
Строительство линейного объекта энергообеспечения территории санотorno-курортного комплекса "Белокуриха-2" в городе Белокуриха Алтайского края			
Должность	Фамилия	Подпись	Дата
Директор	Клепашников В.И.		
ГАП	Васуров Г.Н.		
Нач.проекта	Ситова Т.И.		
Инженер	Честикова О.В.		
Схема современного использования территории		Стадия	Лист
Масштаб 1:35 000		ЦД	4
			22
		ООО "Алтайпроект" г. Барнаул	

# Схема расположения листов

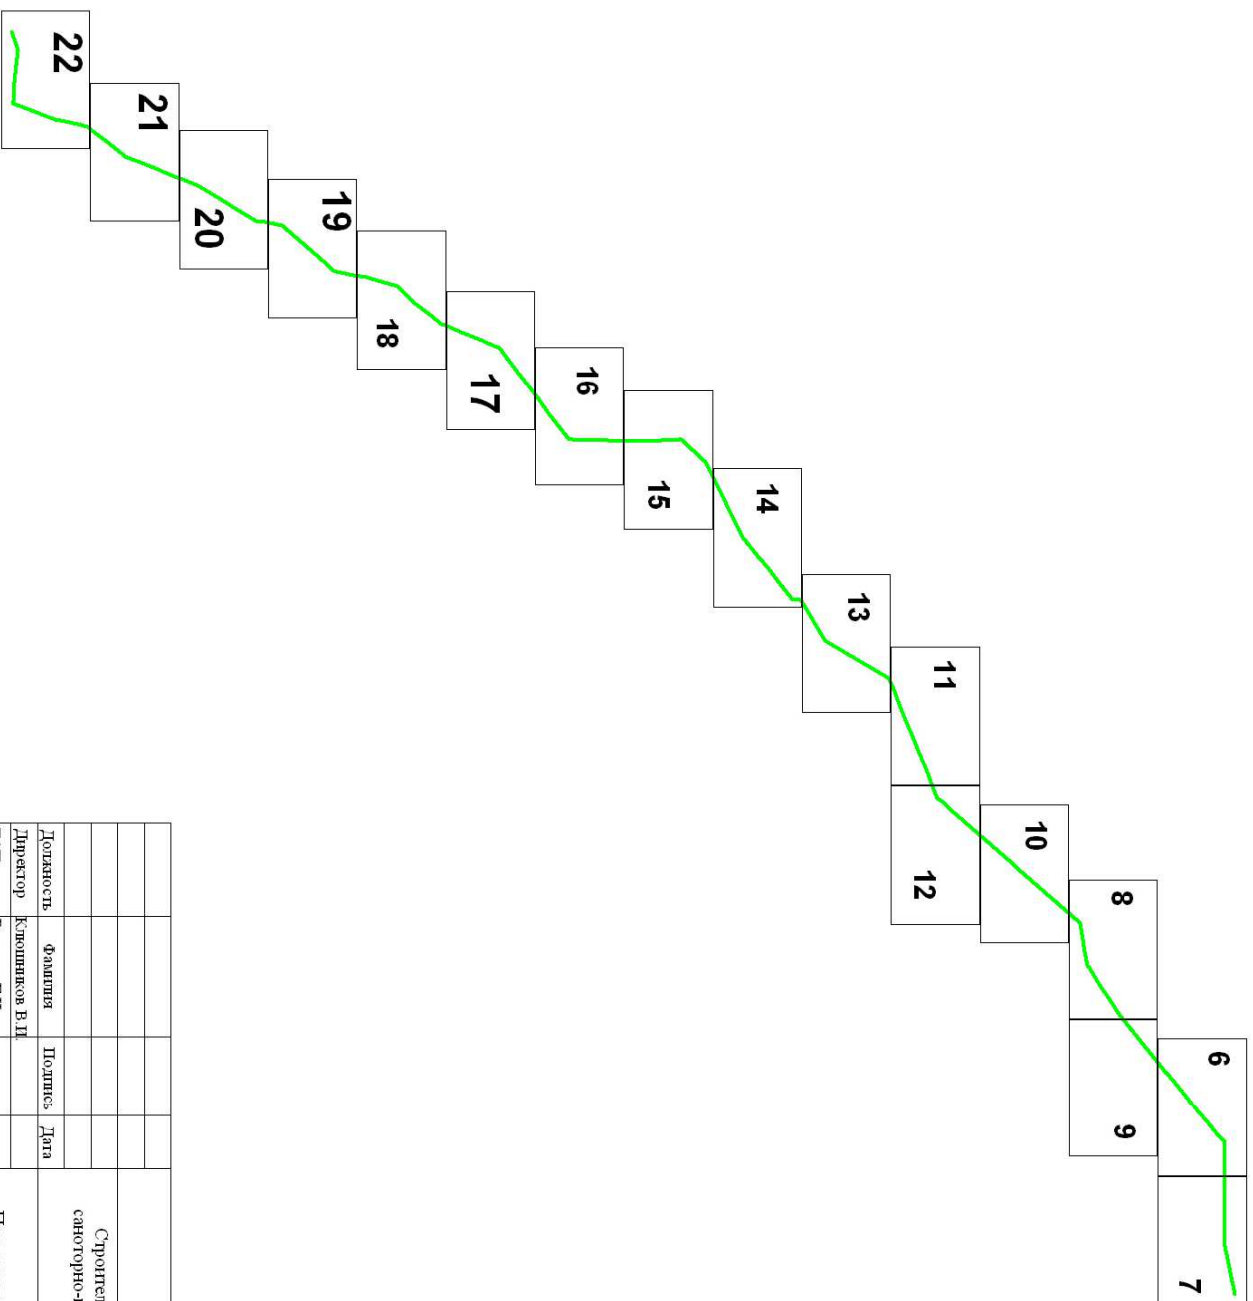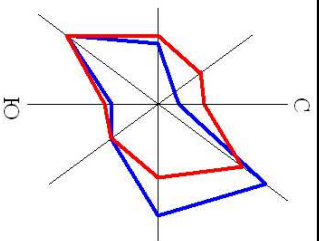

-ЦД			
Строительство линейного объекта энергообеспечения территории санаторно-курортного комплекса "Белокуриха-2" в городе Белокуриха Алтайского края			
Должность	Фамилия	Подпись	Дата
Директор	Клепашников В.И.		
ГАП	Вахуров Г.Н.		
Нач.проекта	Сивова Г.И.		
Инженер	Честикова О.В.		
Проект планировки территории		Стадия	Лист
Масштаб 1:30000		ЦД	5
			22
		ООО "Алтайпроект" г.Барнаул	

# Чертеж проекта планировки территории

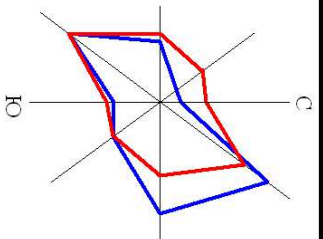

## УСЛОВНЫЕ ОБОЗНАЧЕНИЯ

- граница земельных участков, стоящих на государственном кадастровом учете
- граница проектируемого Представительского периода строительства
- существующие ДСП
- оси проектируемой ВД-110 кВ
- охранная зона ДСП
- подстанция 110 кВ
- надписи кадастрового номера земельного участка
- обозначение вновь образованного земельного участка
- характеристика точки границы, сведения о которой позволяют однозначно определить ее положение
- номер вновь образованных характерных точек границы


Должность	Фамилия	Подпись	Дата
Директор ГАП	Квашинков В.И.		
Нач.проект. Сивова Т.И.			
Инженер	Чеснакова О.В.		

- ПУ		Строительство линейного объекта энергообеспечения территории санаторно-курортного комплекса "Белокурица-2" в городе Белокурица Алтайского края	
Проект планировки территории	Масштаб 1:2000	Стадия	Лист
		ПУ	6
			22

ООО "Алтайпроект"  
г. Барнаул

# Чертеж проекта планировки территории

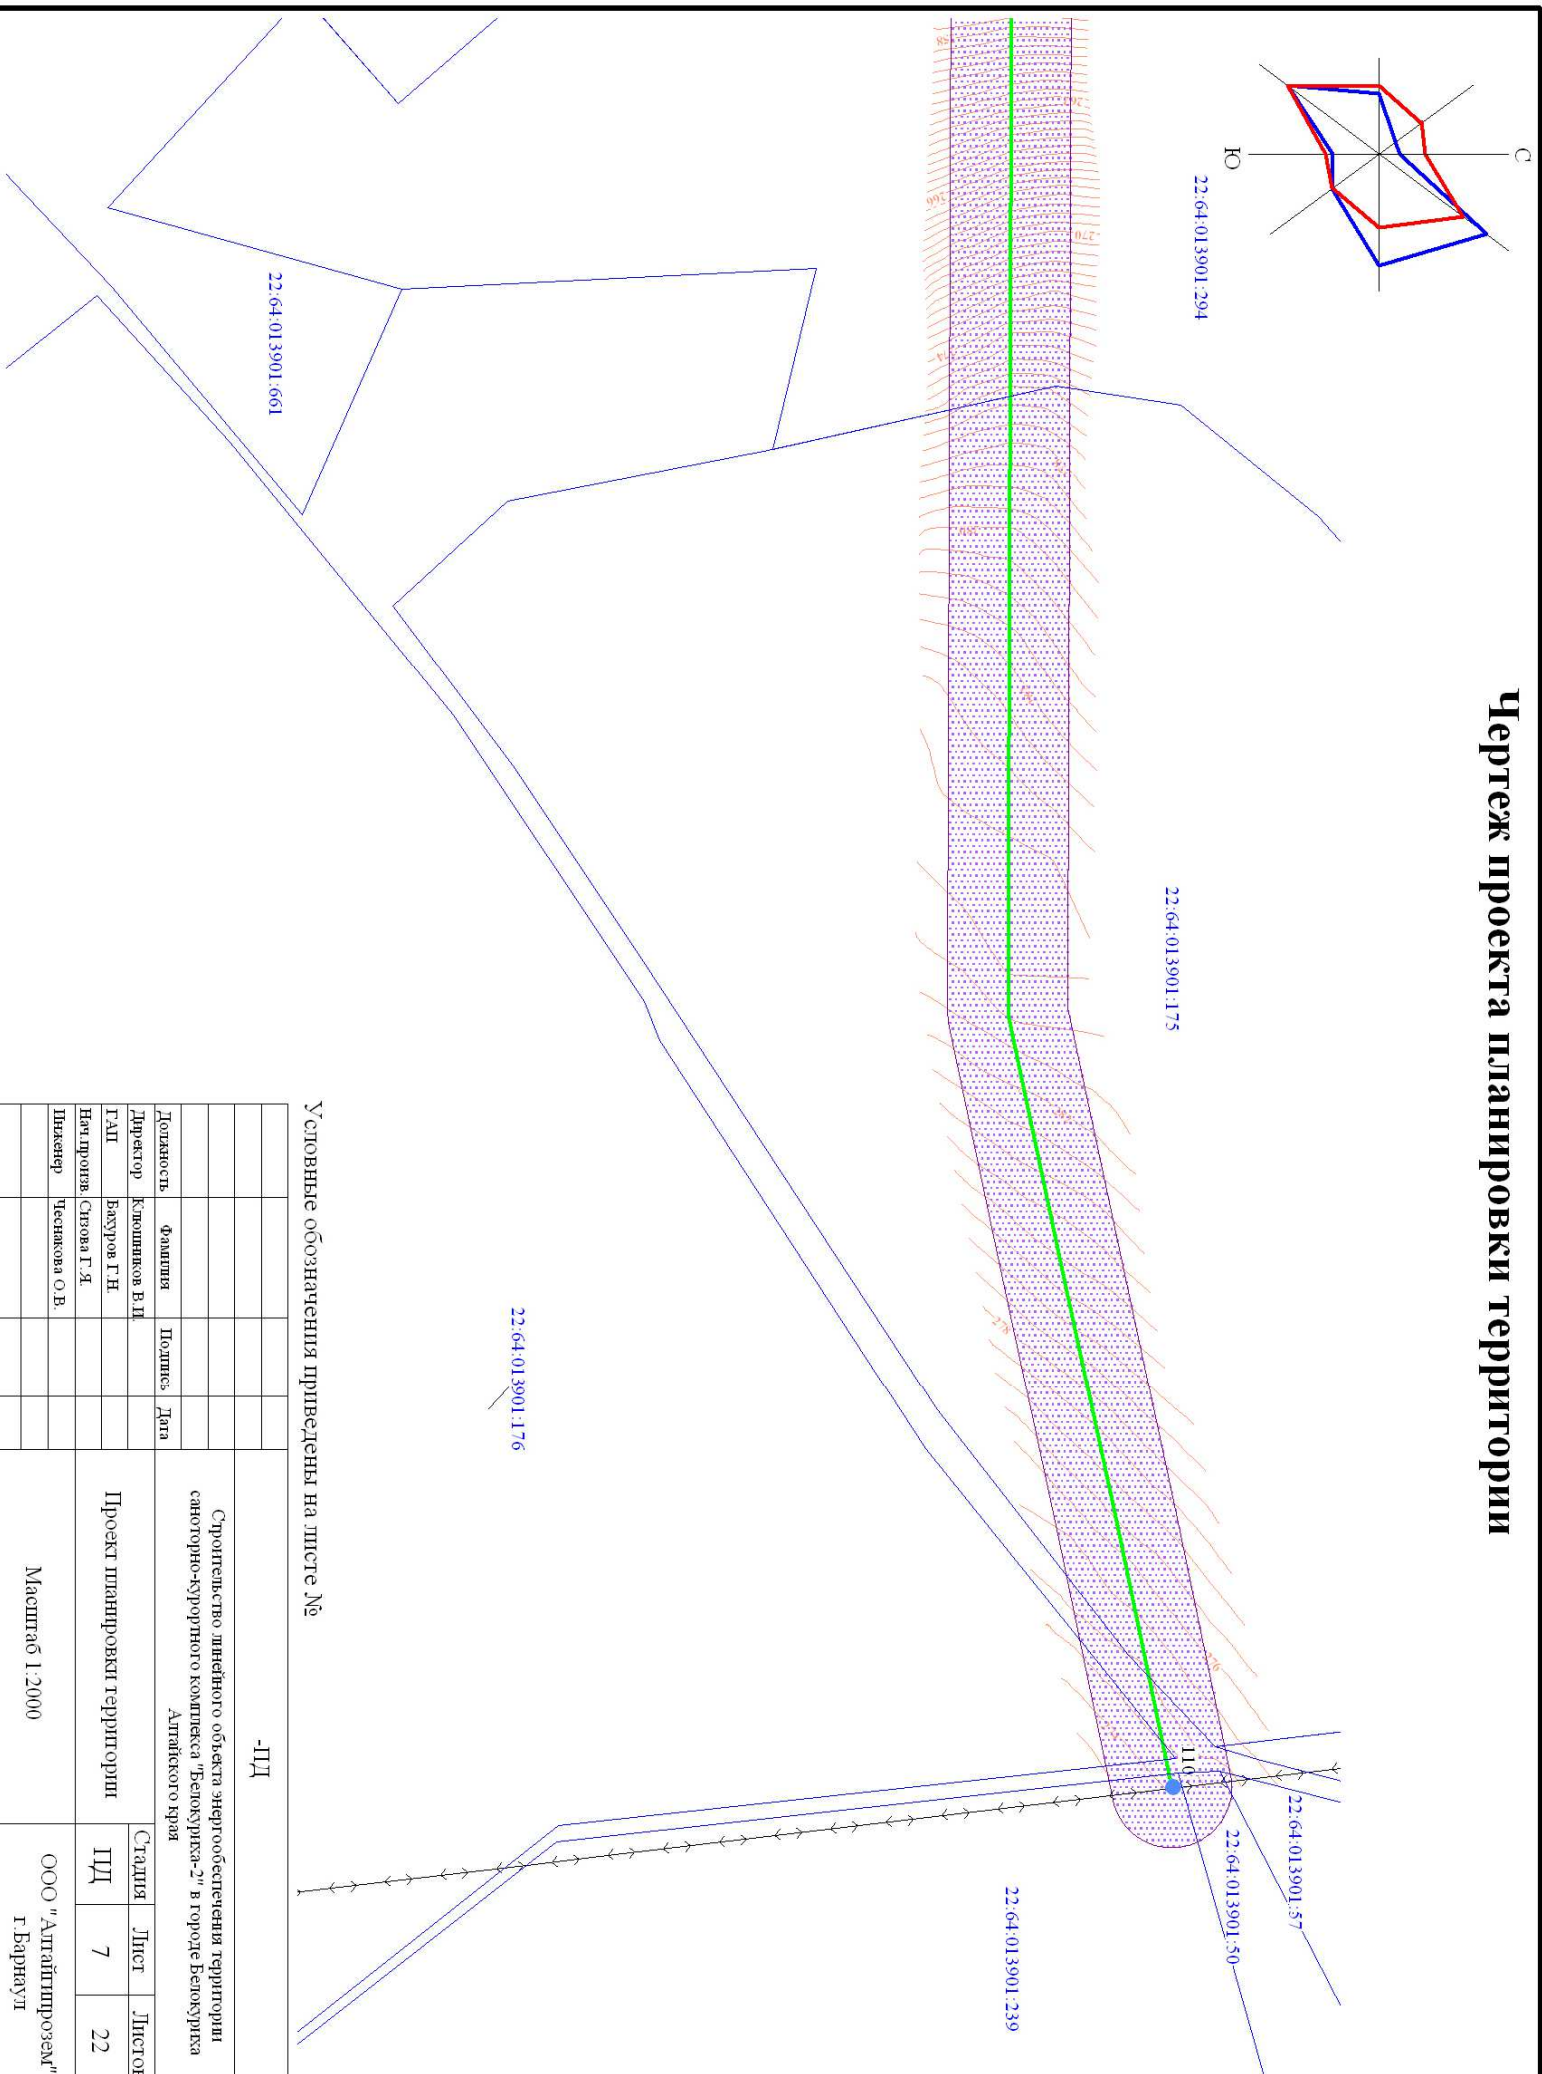

Условные обозначения приведены на листе №

-ПД

Строительство линейного объекта энергообеспечения территории  
светофорно-курьерного комплекса "Белокурица-2" в городе Белокурица  
Алтайского края


Должность	Фамилия	Подпись	Дата
Директор	Клепшиков В.И.		
ГАП	Васуров Г.Н.		
Нач.проект	Сизова Т.И.		
Инженер	Чеснакова О.В.		

Проект планировки территории		
Стадия	Лист	Листов
ПД	7	22


Масштаб 1:2000

ООО "Алтайпроект"  
г.Барнаул

# Чертеж проекта планировки территории

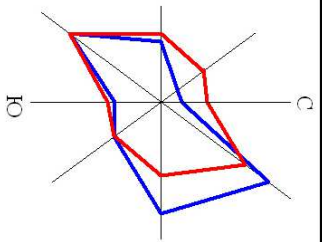

22.64.01.3901.980

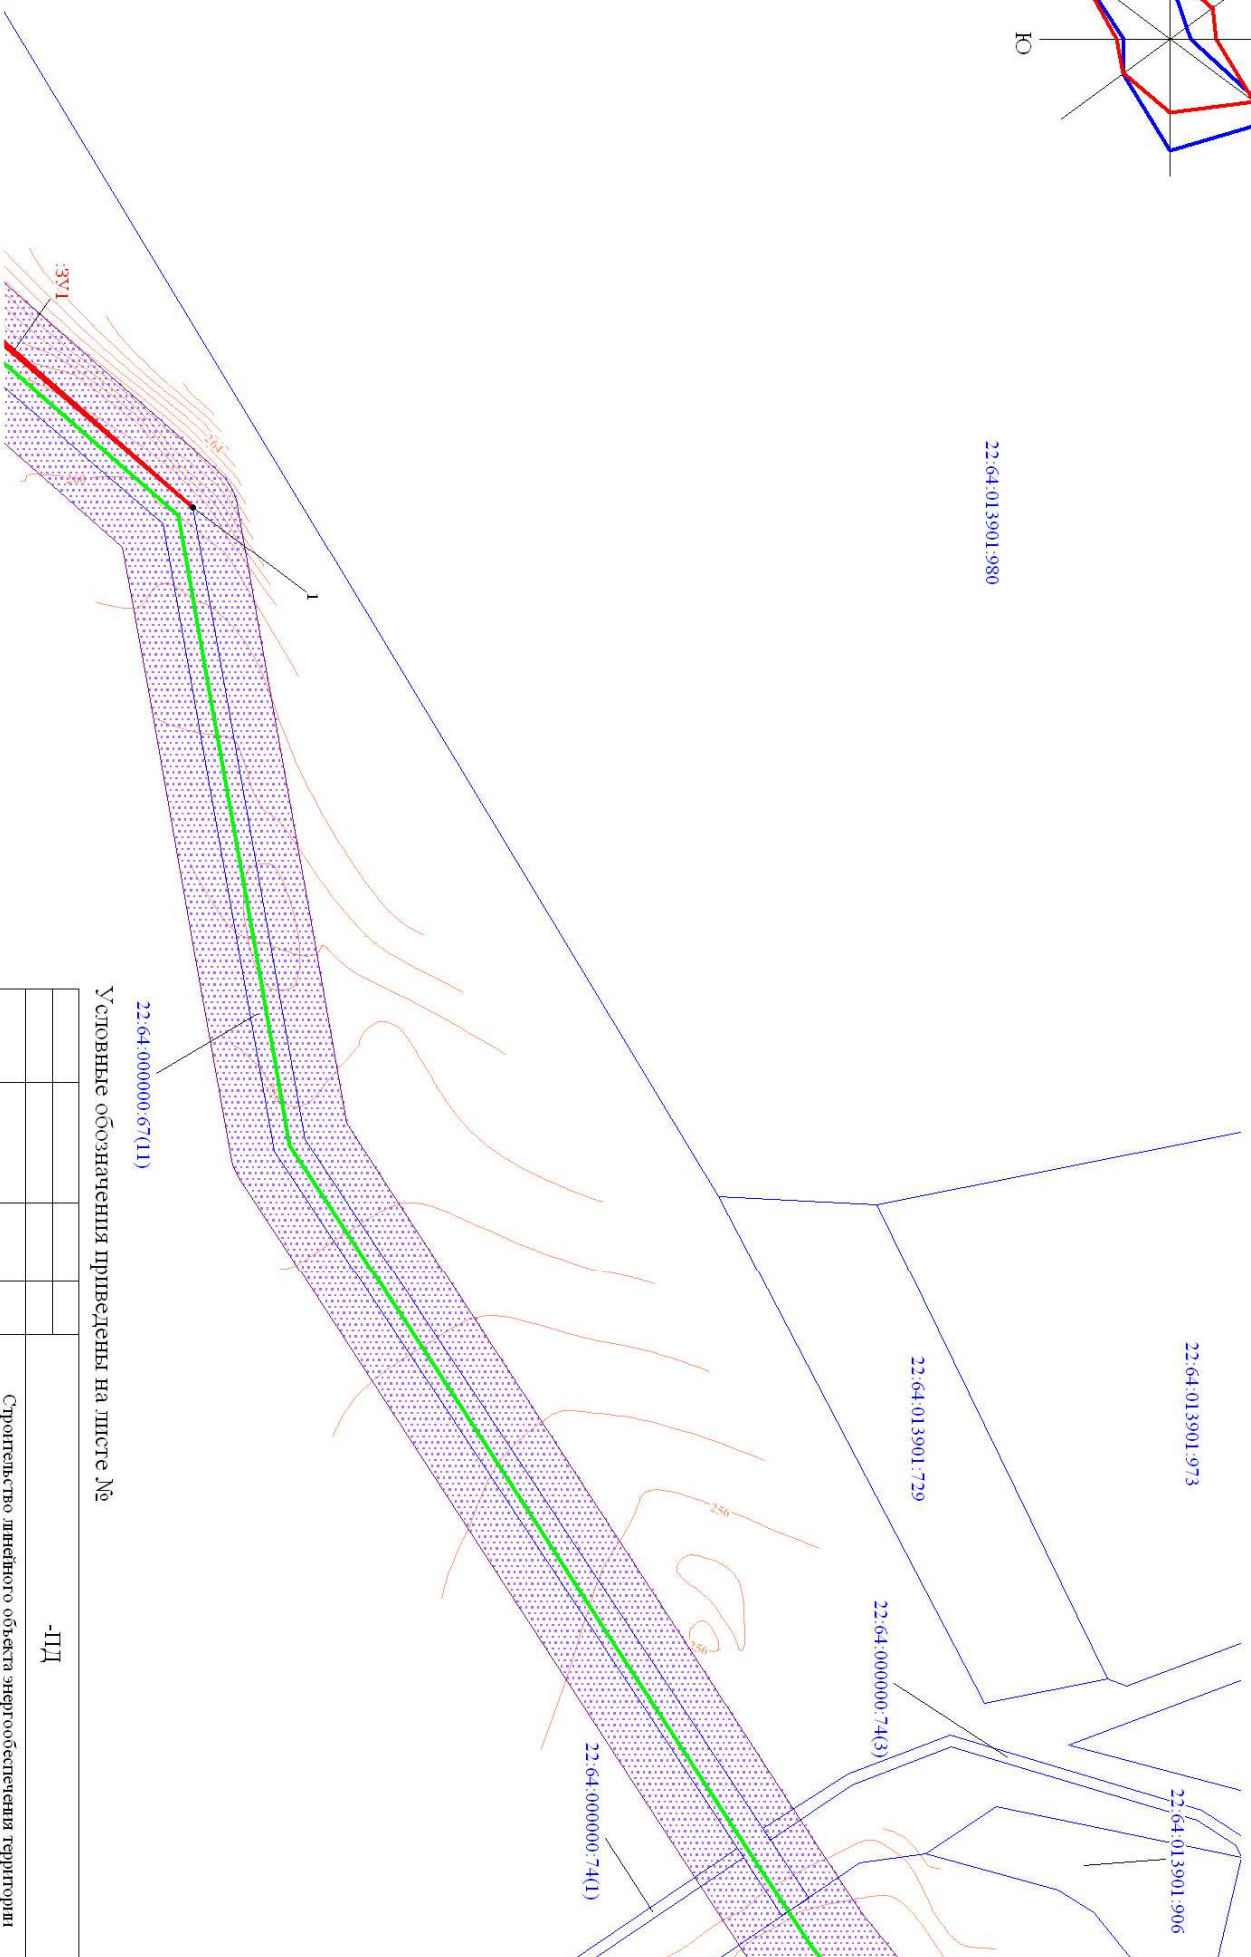

22.64.000000.67(П)

Условные обозначения приведены на листе №

-ПД

Строительство линейного объекта энергообеспечения территории  
санаторно-курортного комплекса "Белокурица-2" в городе Белокурица  
Алтайского края

Должность: Фамилия Подпись Дата

Директор: Клепашников В.И.

ГАП: Вакуров Г.Н.

Нач.проекта: Сивова Г.И.

Инженер: Чеснакова О.В.

Проект планировки территории



Стадия	Лист	Листов
ПД	8	22

Масштаб 1:2000

ООО "Алтайспроект"  
г. Барнаул



# Чертеж проекта планировки территории

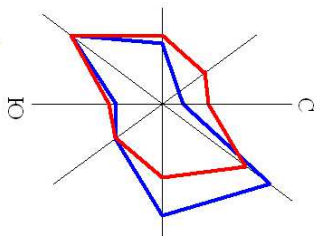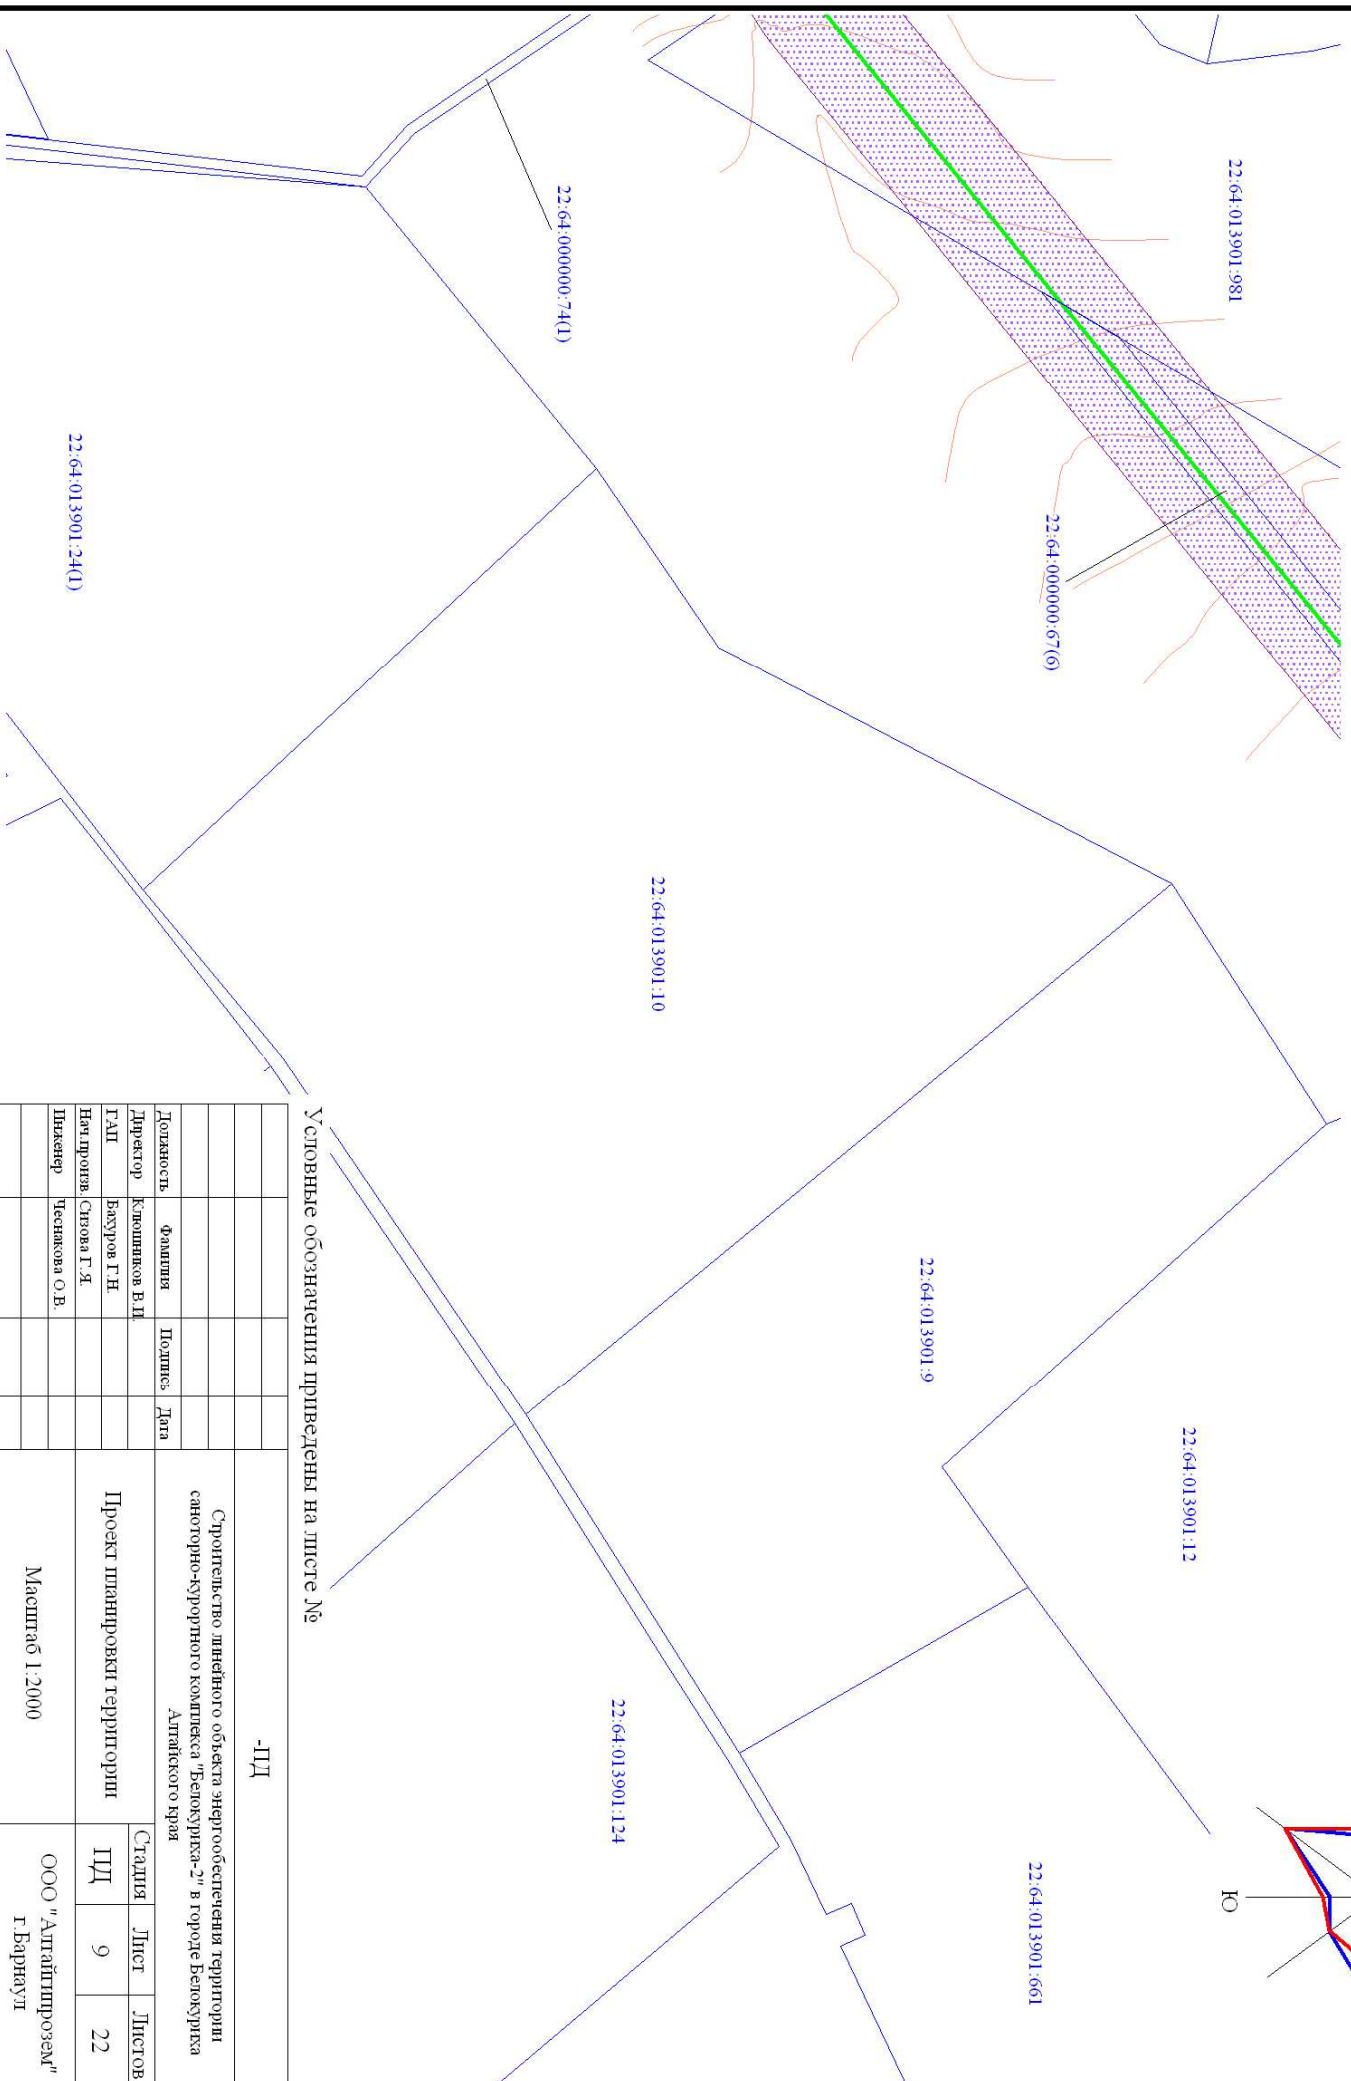



Условные обозначения приведены на листе №

Должность	Фамилия	Подпись	Дата
Директор	Клешиников В.И.		
ГАП	Васуров Г.Н.		
Нач.проект	Сивова Т.И.		
Инженер	Чеснакова О.В.		

Строительство линейного объекта энергообеспечения территории санаторно-курортного комплекса "Белокурица-2" в городе Белокурица Алтайского края			
-ПД			
Проект планировки территории	Стадия	Лист	Листов
	ПД	9	22
Масштаб 1:2000	ООО "Алтайспроект" г.Барнаул		

# Чертеж проекта планировки территории

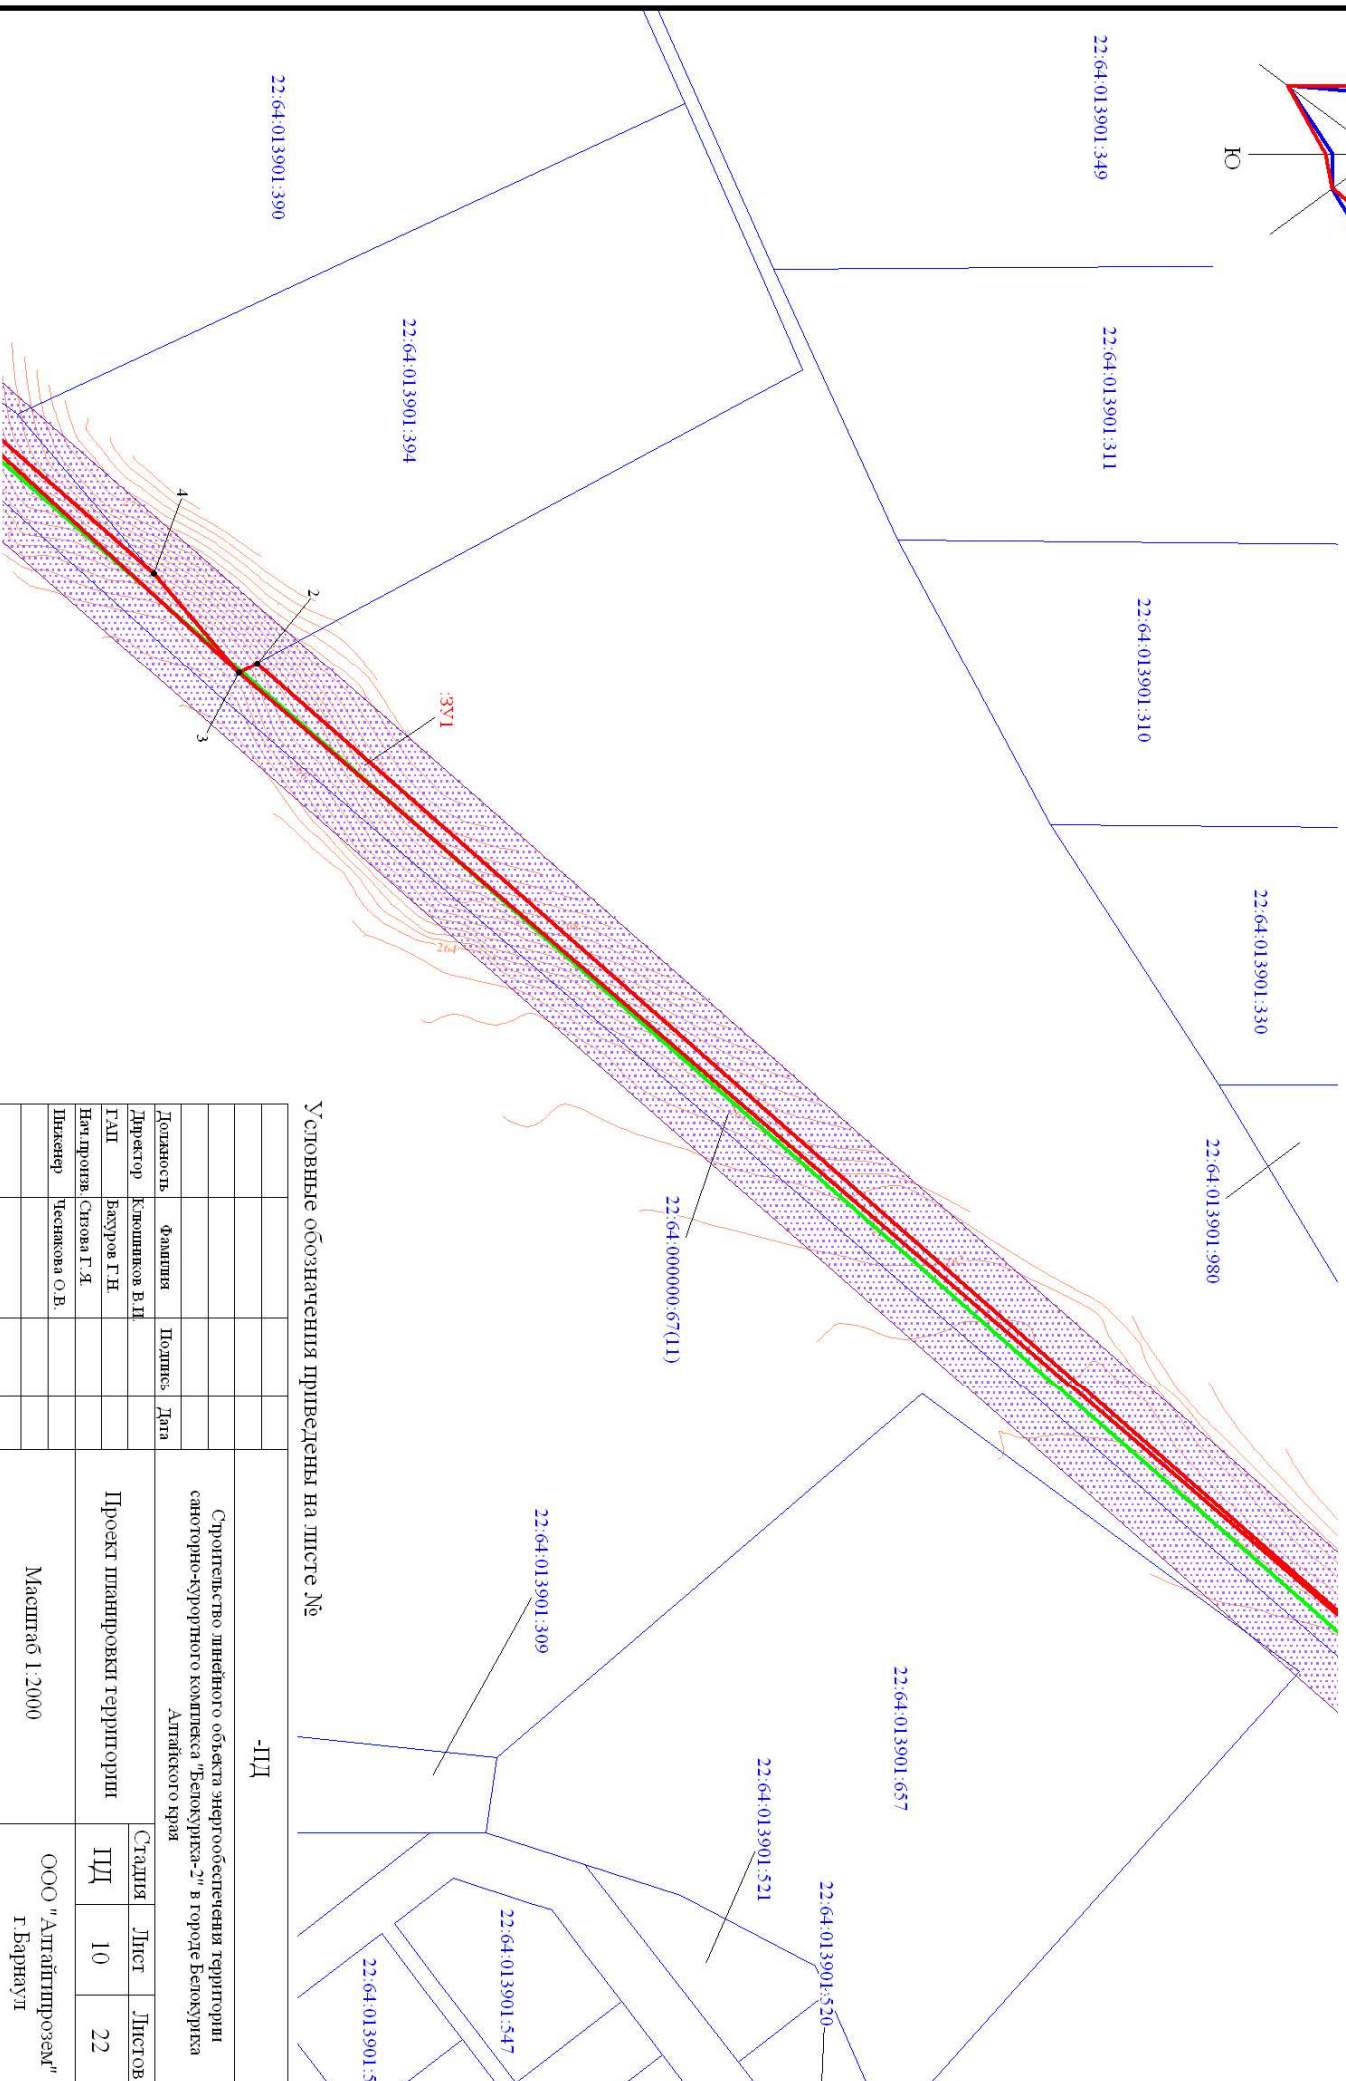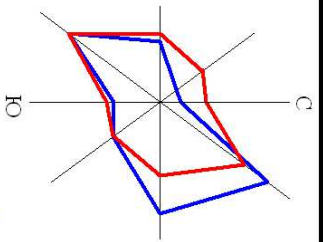


Условные обозначения приведены на листе №

Должность	Фамилия	Подпись	Дата
Директор	Клеопинков В.И.		
ГАП	Васуров Г.Н.		
Нач.проект	Сивова Г.И.		
Инженер	Чеснакова О.В.		

Спроектировано линейного объекта энергообеспечения территории санаторно-курортного комплекса "Белокурица-2" в городе Белокурица Алтайского края			
-ПД			
Проект планировки территории		Стадия	Лист
		ПД	10
Масштаб 1:2000			Листов 22
		ООО "Алтайспроект" г. Барнаул	

# Чертеж проекта планировки территории

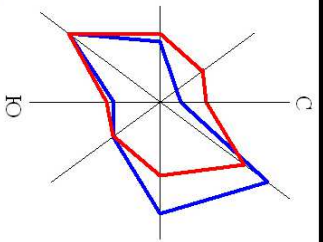

4:013901:240

22.64.013901.875

22.64.013901.662

22.64.013901.877

22.64.013901.878

22.64.0000000.67(9)

22.64.013901.231

22.64.013901.388

22.64.0000000.67(7)

Условные обозначения приведены на листе №

-ПУ

Строительство линейного объекта энергообеспечения территории  
санаторно-курортного комплекса "Белокурица-2" в городе Белокурица  
Алтайского края

Алтайского края

Должность: \_\_\_\_\_

Фамилия: \_\_\_\_\_

Подпись: \_\_\_\_\_

Дата: \_\_\_\_\_

Директор

Клепашников В.И.

ГАП

Васуров Г.Н.

Нач.проекта

Сизова Г.И.

Инженер

Чеснакова О.В.

Проект планировки территории

Стадия

Лист

Листов

ПУ



11

22

Масштаб 1:2000

ООО "Алтайпроект"  
г.Барнаул

# Чертеж проекта планировки территории

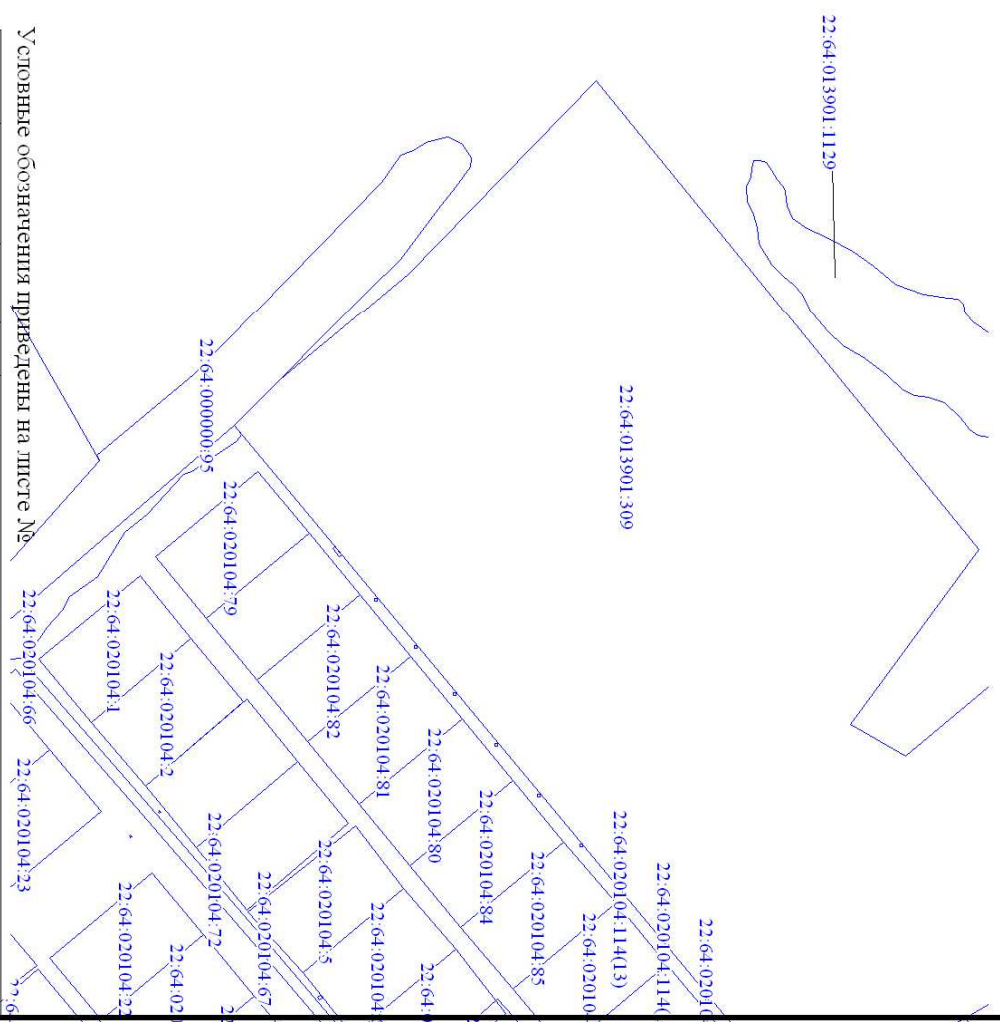
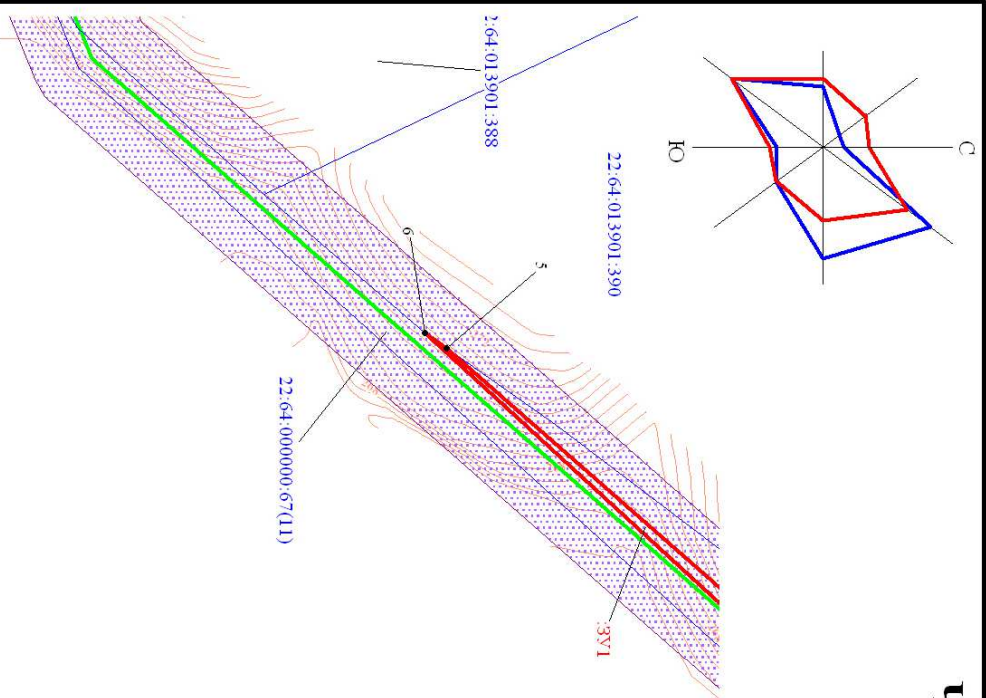


Условные обозначения приведены на листе № - ПД

Сроительство линейного объекта энергообеспечения территории санаторно-курортного комплекса "Белокурица-2" в городе Белокурица Алтайского края		Статус		Лист	Листов
Проект планировки территории		ПД		12	22
Масштаб 1:2000		ООО "Алтайспроект" г. Барнаул			
Должность	Фамилия	Подпись	Дата		
Директор	Клепашников В.И.				
ГАП	Васуров Г.Н.				
Нач.проект	Сивова Т.И.				
Инженер	Чеснакова О.В.				



# Чертеж проекта планировки территории

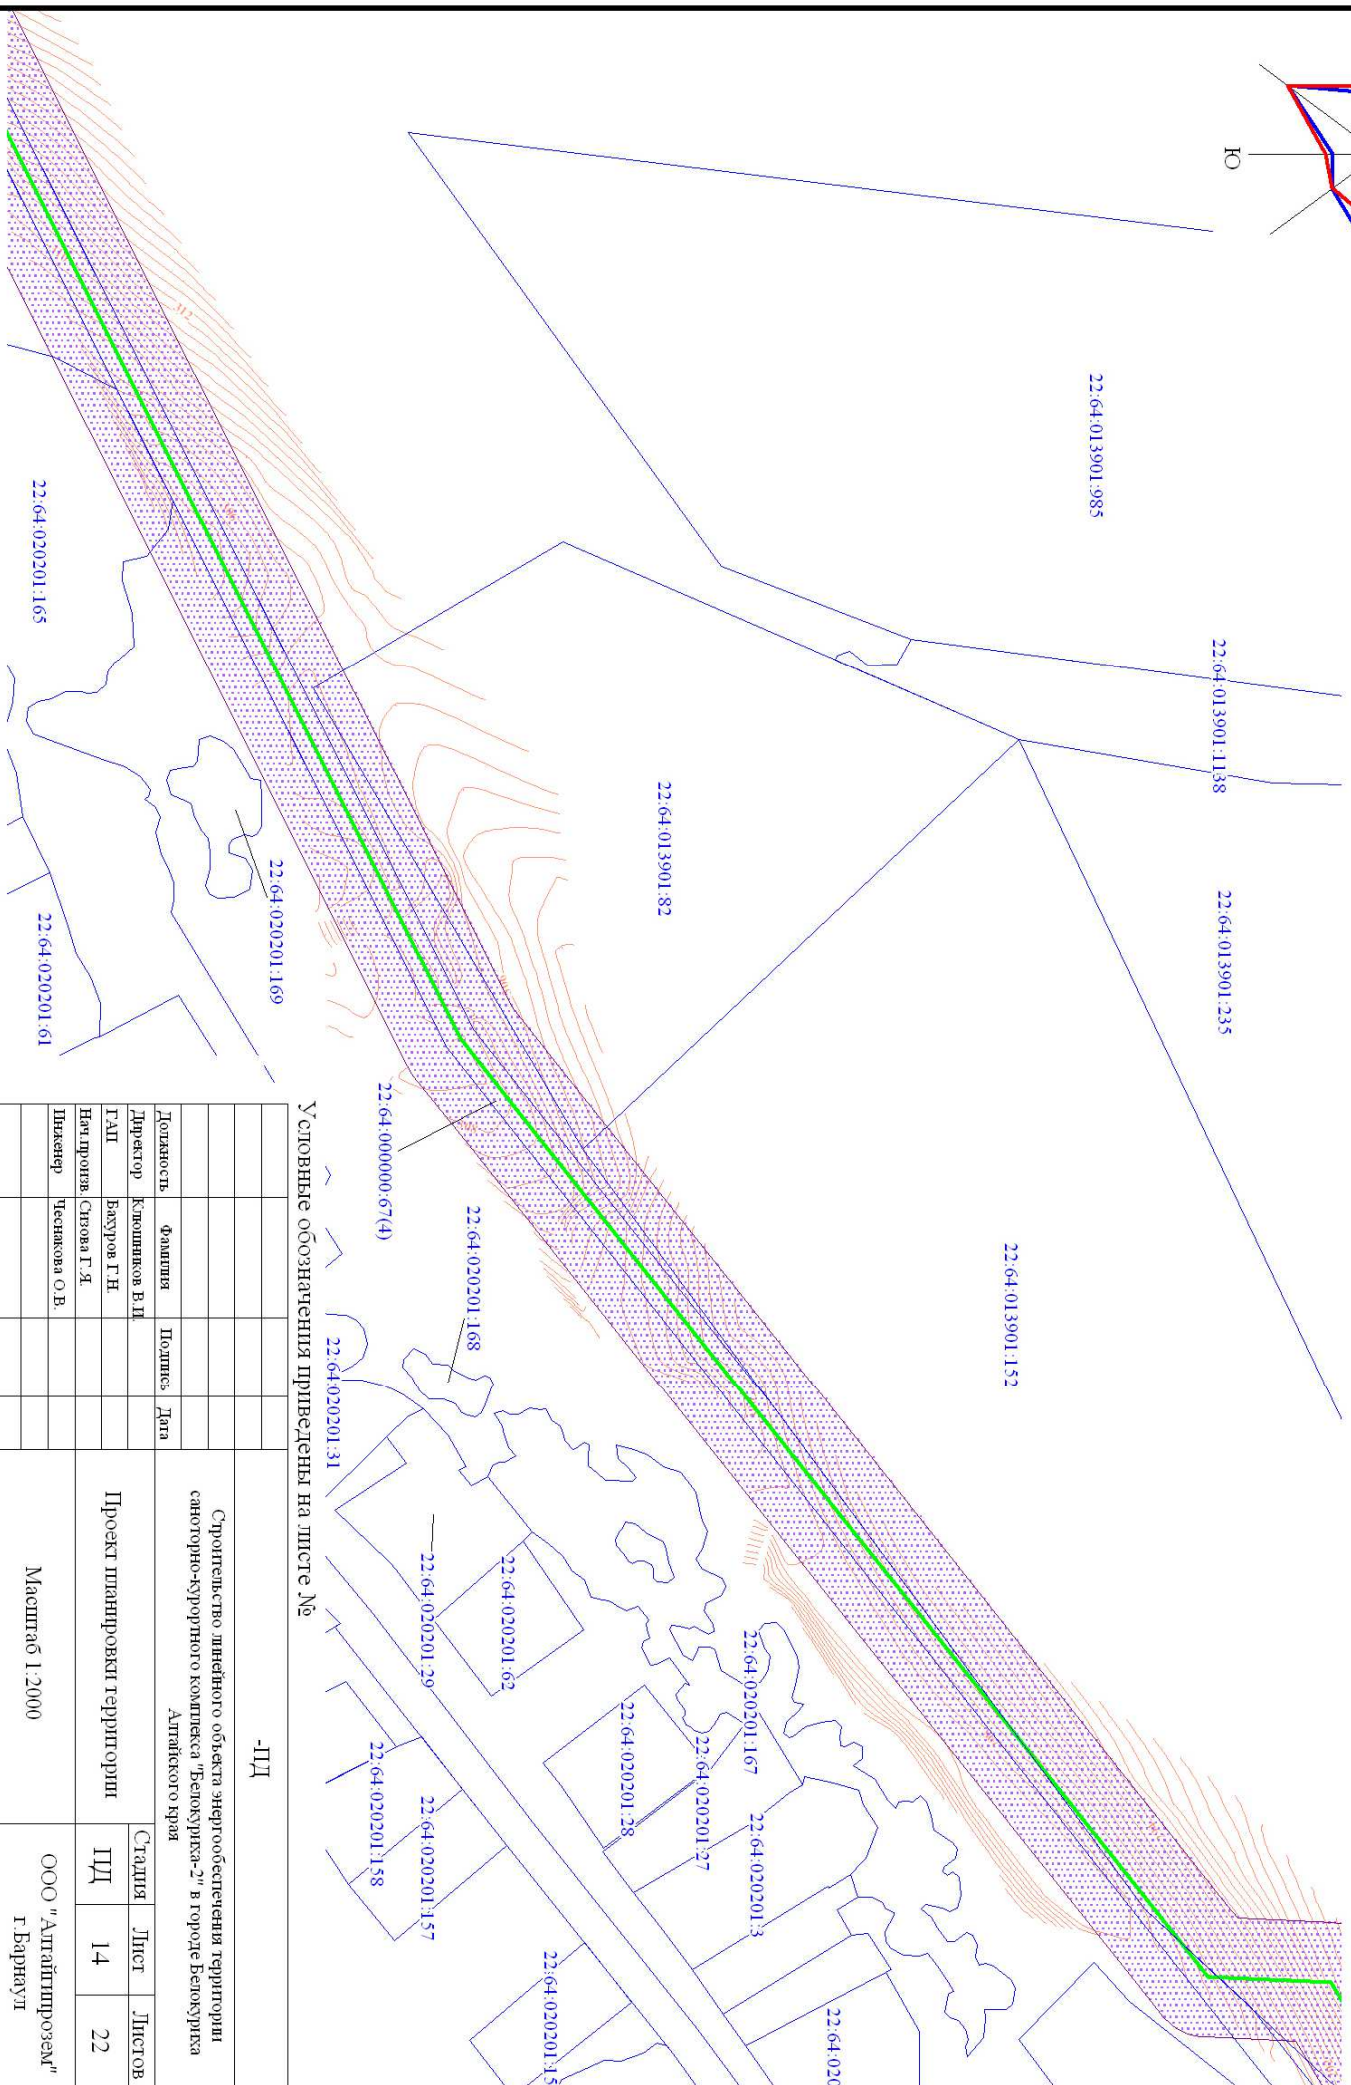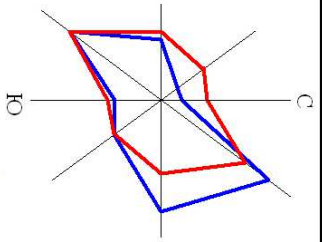

Условные обозначения приведены на листе №

Должность	Фамилия	Подпись	Дата
Директор	Клешиных В.И.		
ГАП	Васуров Г.Н.		
Нач.проекта	Сизова Г.И.		
Инженер	Чесикова О.В.		


Строительство линейного объекта энергообеспечения территории санаторно-курортного комплекса "Белокурликса-2" в городе Белокурликса Алтайского края

Проект планировки территории

Масштаб 1:2000	Стадия	Лист	Листов
	ПУ	14	22

ООО "Алтайпроект"  
г. Барнаул

# Чертеж проекта планировки территории

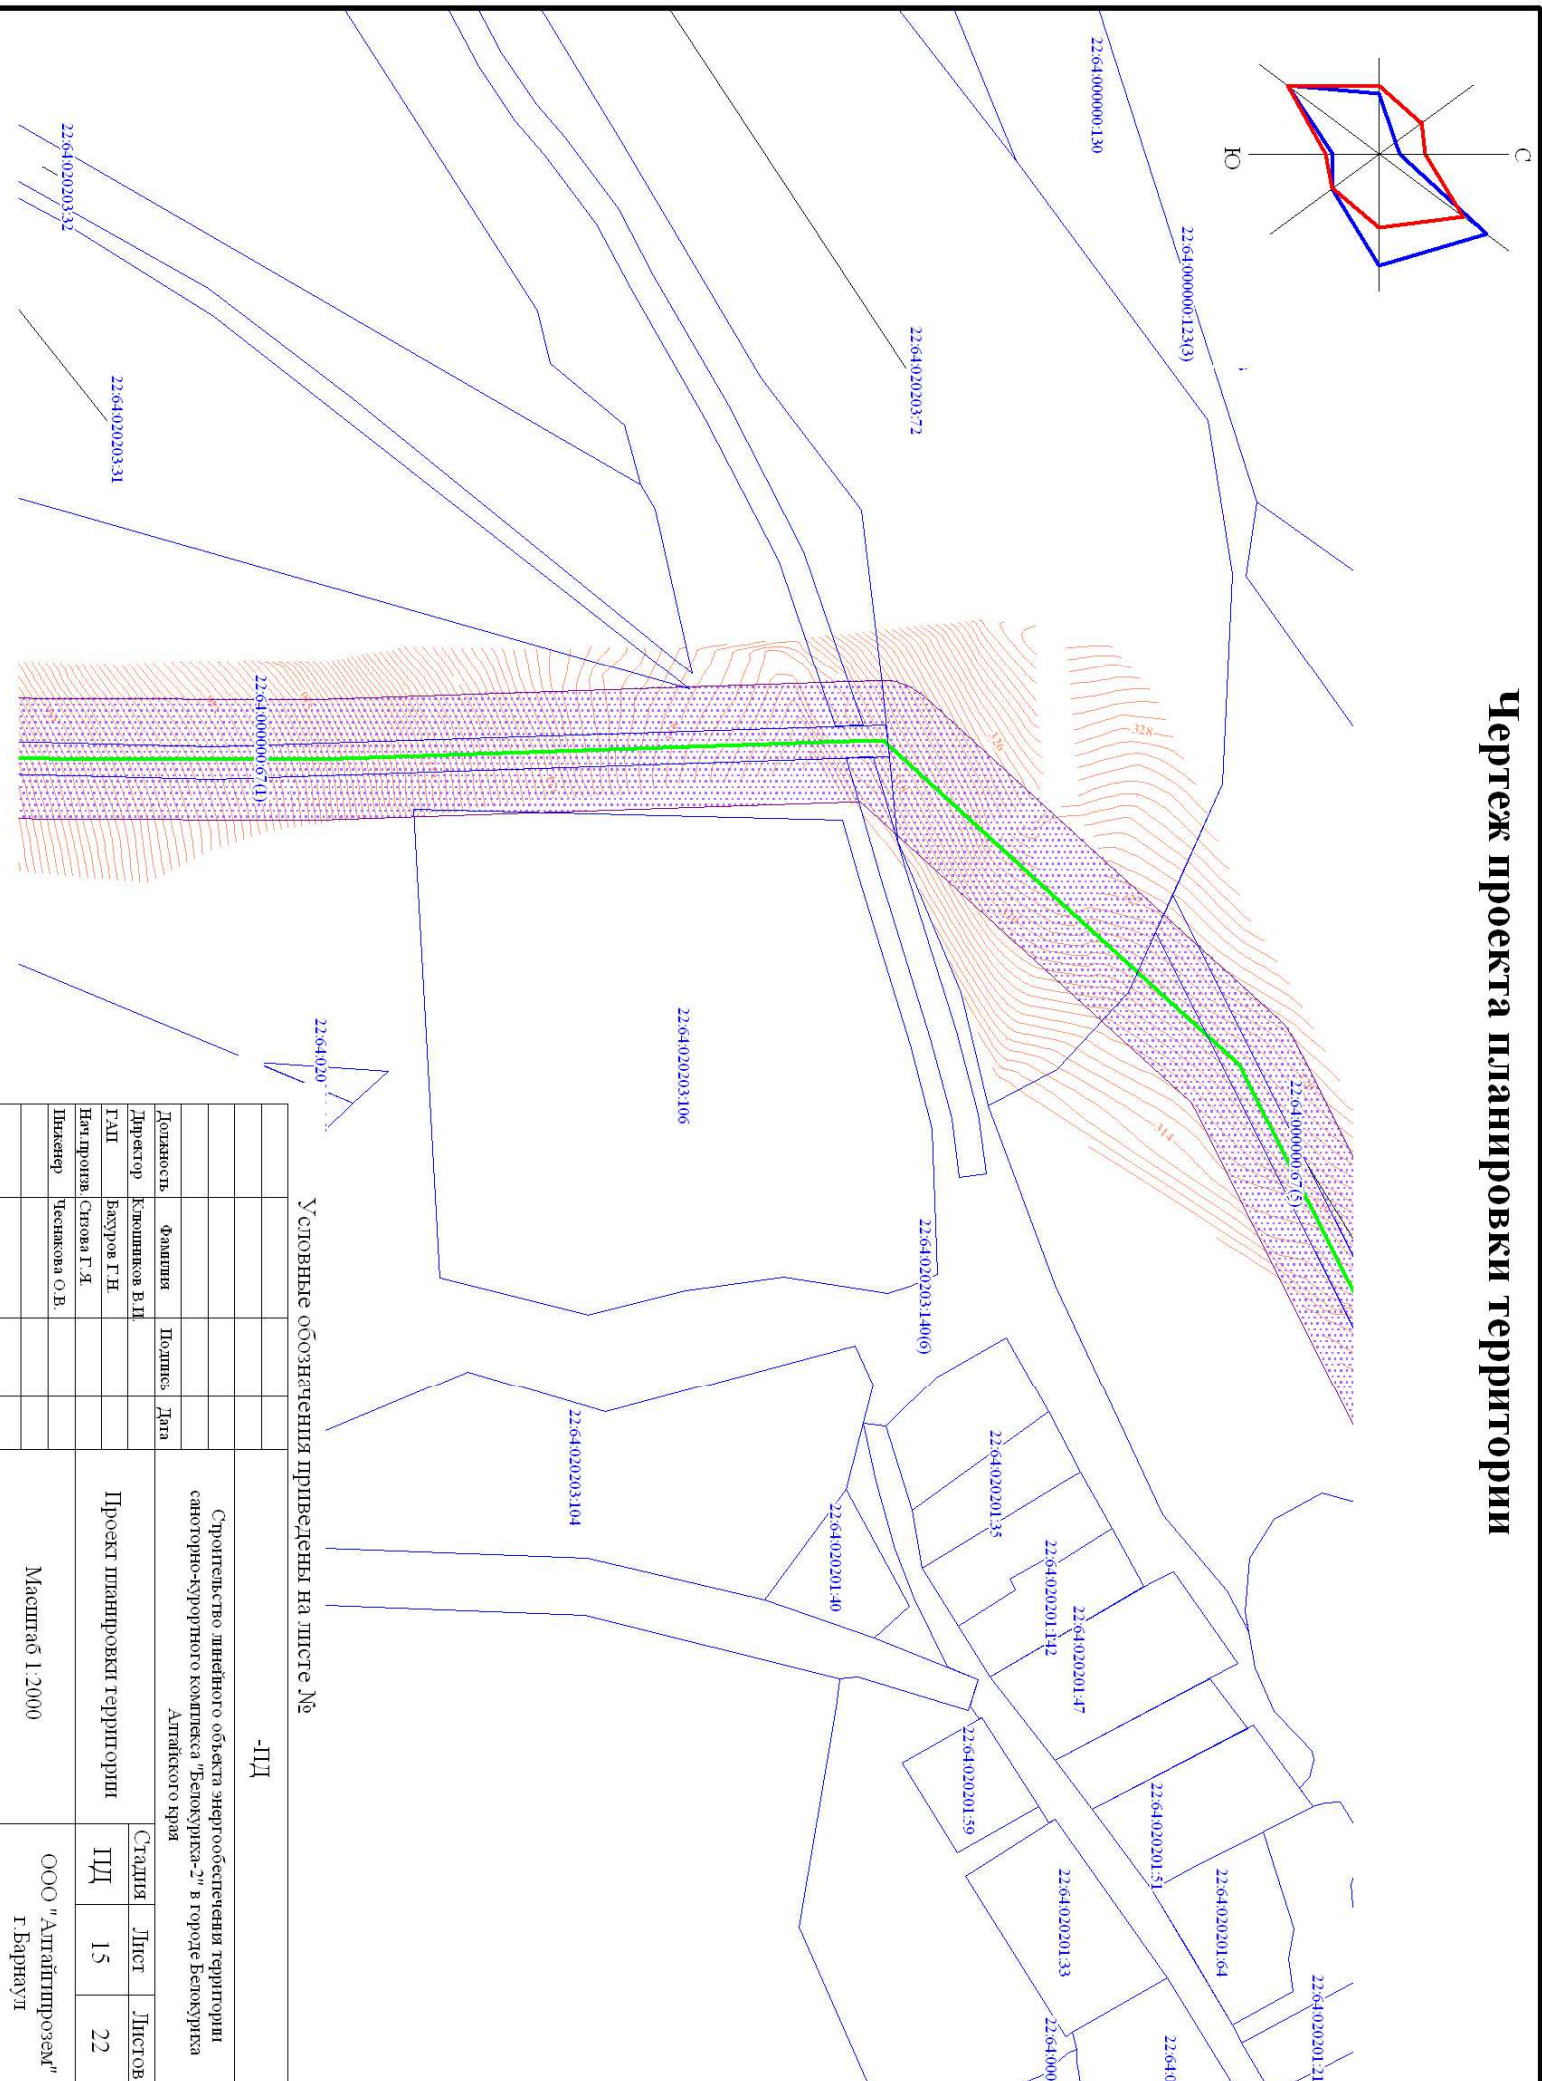

Условные обозначения приведены на листе №

-ЦД

Должность	Фамилия	Подпись	Дата
Директор	Кисельников В.И.		
ГАП	Васуров Г.Н.		
Нач.проект	Сивова Т.А.		
Инженер	Чеснакова О.В.		



  

Сроительство линейного объекта энергообеспечения территории санаторно-курортного комплекса "Белокурица-2" в городе Белокурица Алтайского края		
Проект планировки территории		
Стадия	Лист	Листов
ЦД	15	22

Масштаб 1:2000

ООО "Алтайспроект"  
г. Барнаул

# Чертеж проекта планировки территории

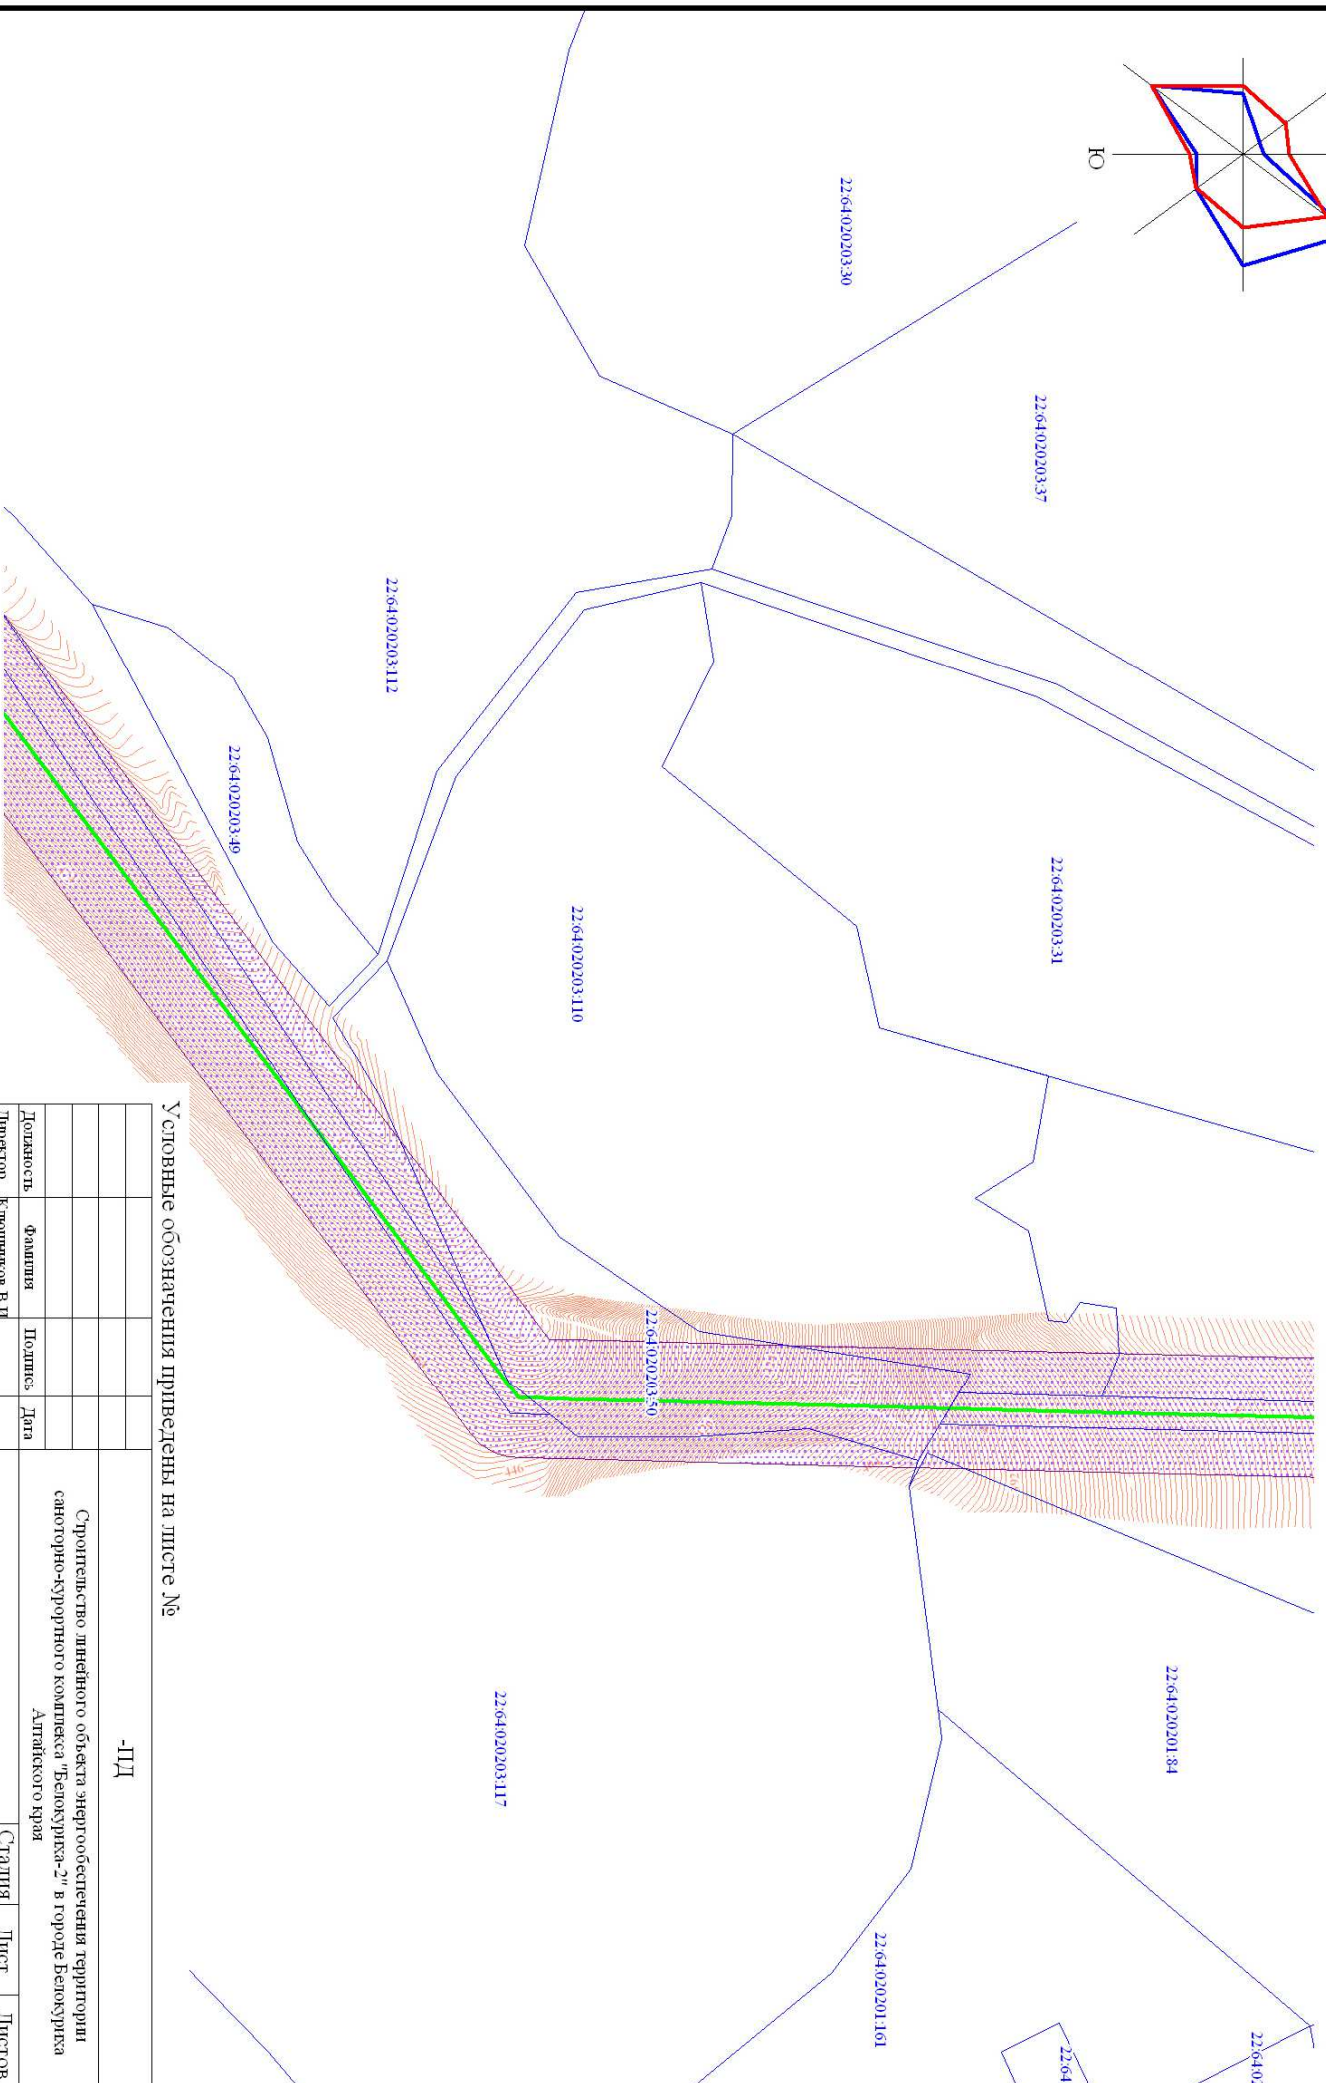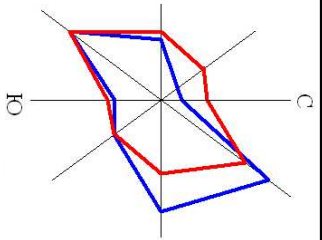

Условные обозначения приведены на листе №

-ЦД

Строительство линейного объекта энергообеспечения территории  
светофорно-курортного комплекса "Белокурица-2" в городе Белокурица  
Алтайского края

Должность	Фамилия	Подпись	Дата
Директор	Клепшиков В.И.		
ГАП	Васуров Г.Н.		
Нач.проекта	Сизова Г.И.		
Инженер	Чеснакова О.В.		



Проект планировки территории	Стадия	Лист	Листов
	ЦД	16	22

Масштаб 1:2000

ООО "Алтайпроект"  
г. Барнаул



# Чертеж проекта планировки территории

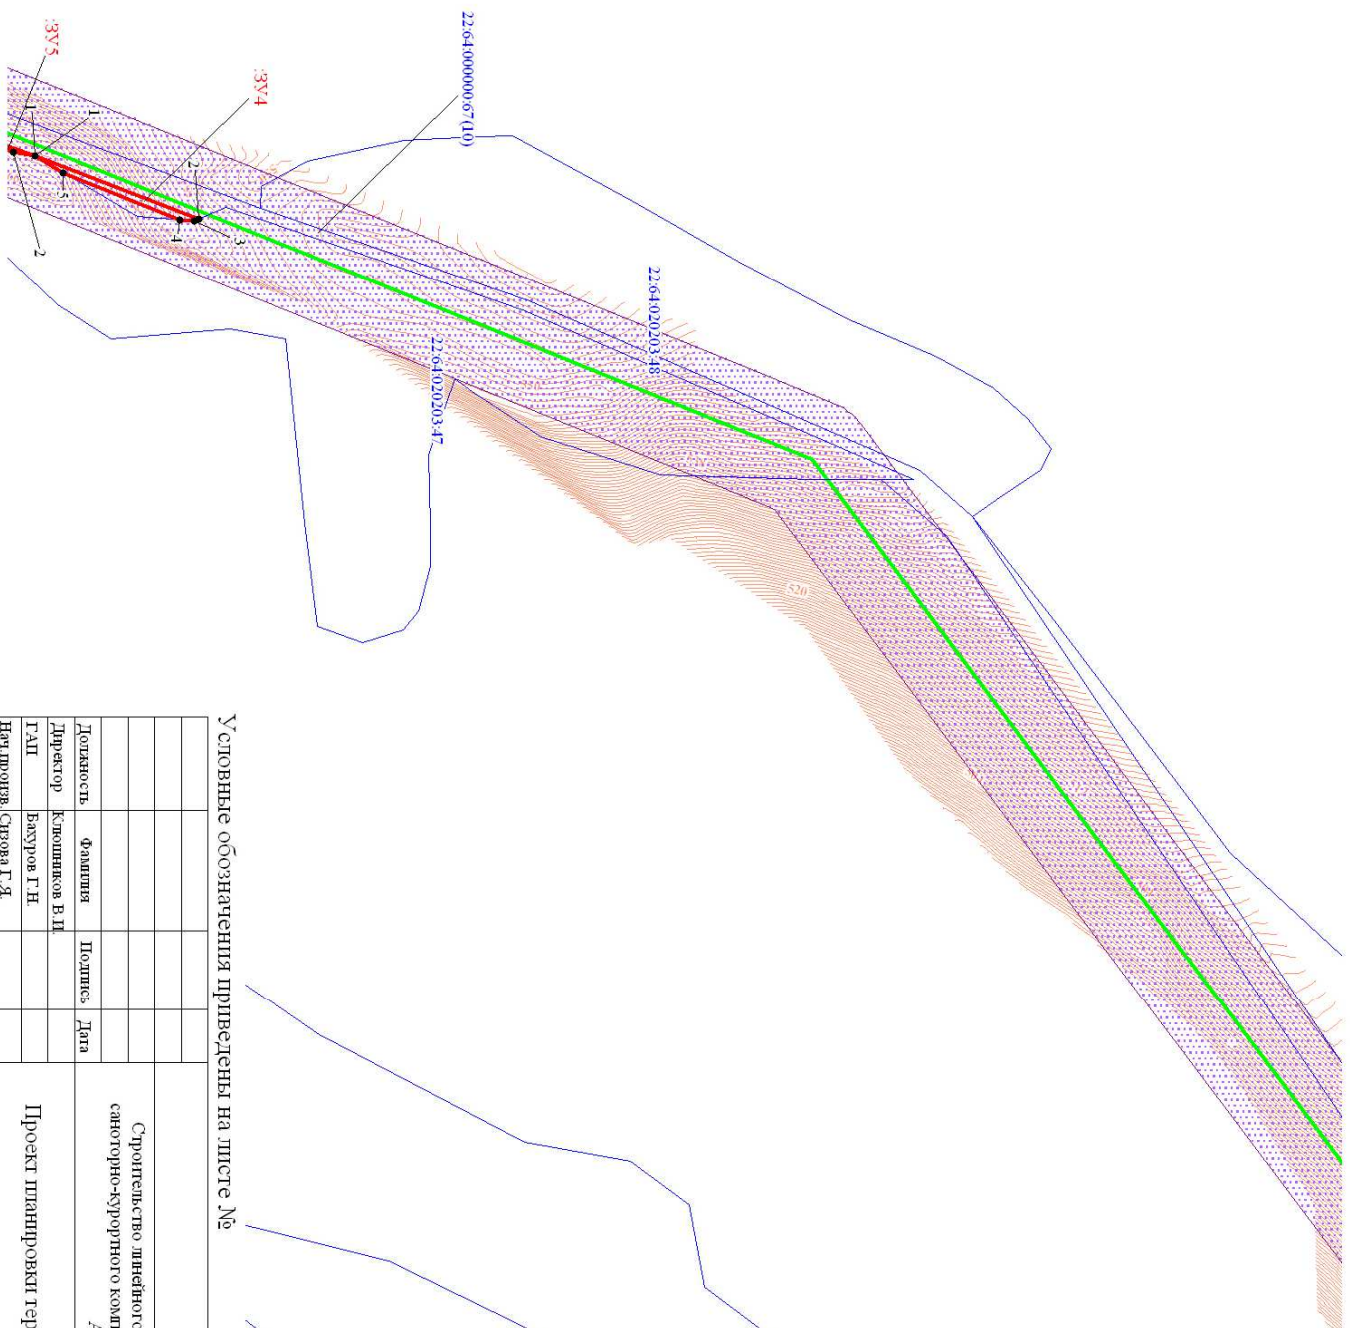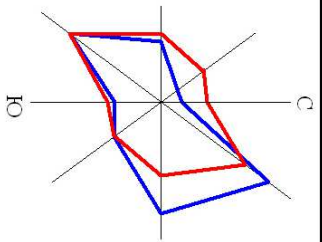

Условные обозначения приведены на листе №



-ЦД

Должность	Фамилия	Подпись	Дата
Директор	Клешиников В.И.		
ГАП	Васуров Г.Н.		
Нач.проект	Сивова Т.И.		
Инженер	Чеснакова О.В.		

Строительство линейного объекта энергообеспечения территории санаторно-курортного комплекса "Белокурица-2" в городе Белокурица Алтайского края		Стадия	Лист	Листов
Проект планировки территории		ЦД	17	22
Масштаб 1:2000		ООО "Алтайпроект" г. Барнаул		

# Чертеж проекта планировки территории

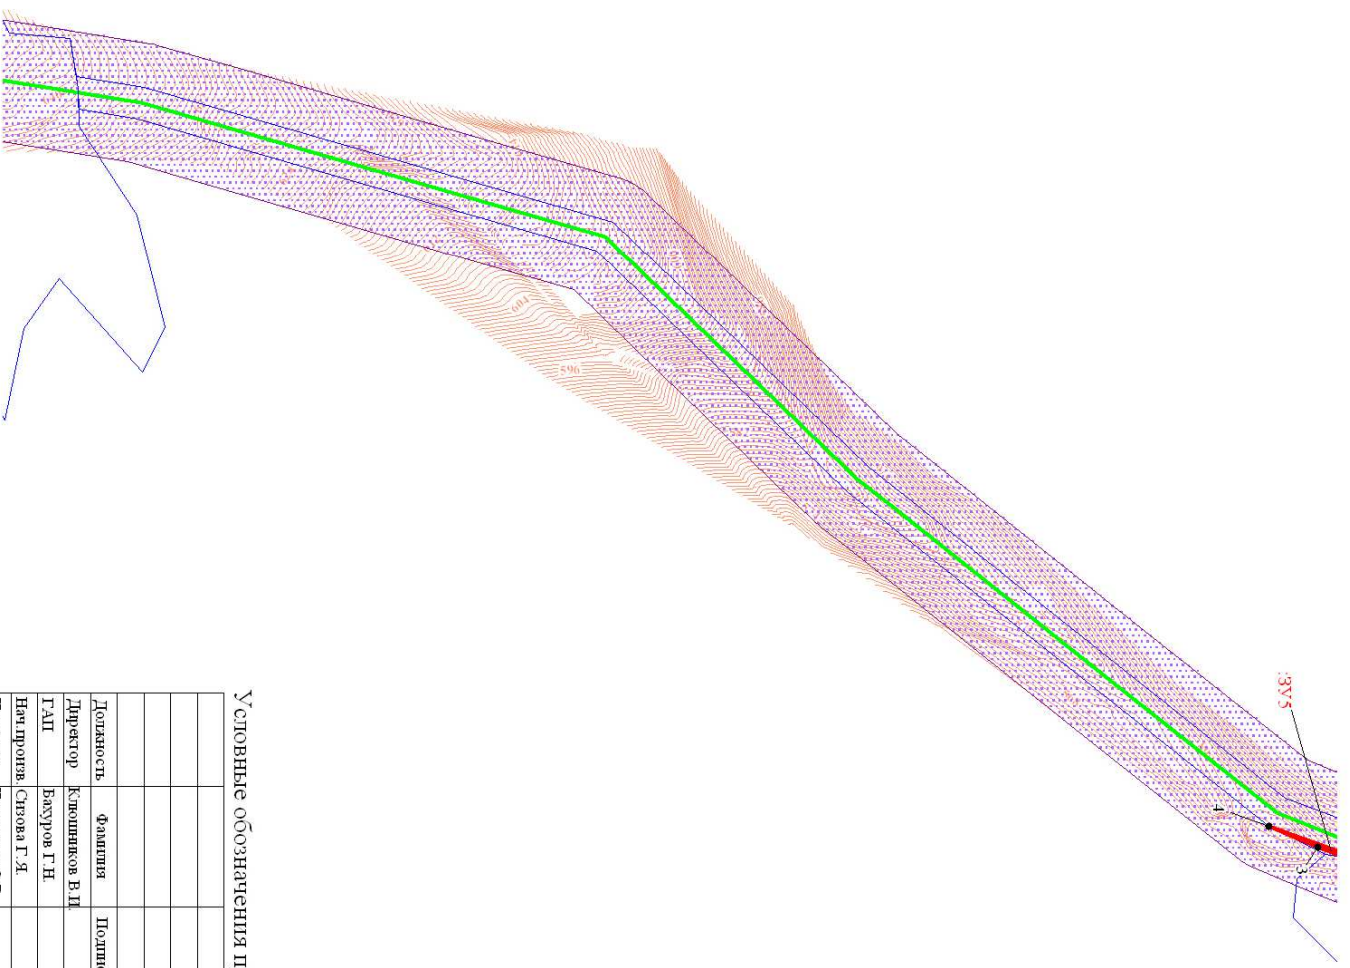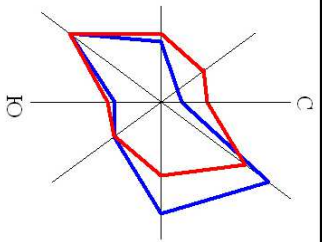


Условные обозначения приведены на листе №

-ПД

Должность	Фамилия	Подпись	Дата
Директор	Клеопинков В.И.		
ГАП	Васуров Г.Н.		
Нач.проект	Сивова Т.И.		
Инженер	Чеснакова О.В.		
Строительство линейного объекта энергообеспечения территории санаторно-курортного комплекса "Белокурица-2" в городе Белокурица Алтайского края			
Проект планировки территории		Стадия	Лист
		ПД	18
Масштаб 1:2000			Листов 22
		ООО "Алтайпроект" г.Барнаул	

# Чертеж проекта планировки территории

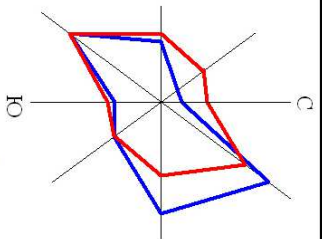

Условные обозначения приведены на листе №

-ЦД



Должность	Фамилия	Подпись	Дата
Директор	Клешиных В.И.		
ГАП	Васуров Г.Н.		
Нач.проект	Сивова Г.И.		
Инженер	Чесикова О.В.		

Строительство линейного объекта энергообеспечения территории санаторно-курортного комплекса "Белокурица-2" в городе Белокурица Алтайского края		
Проект планировки территории		
Масштаб 1:2000	Стадия	Лист
	ЦД	19
		22

ООО "Алтайпроект"  
г. Барнаул

# Чертеж проекта планировки территории

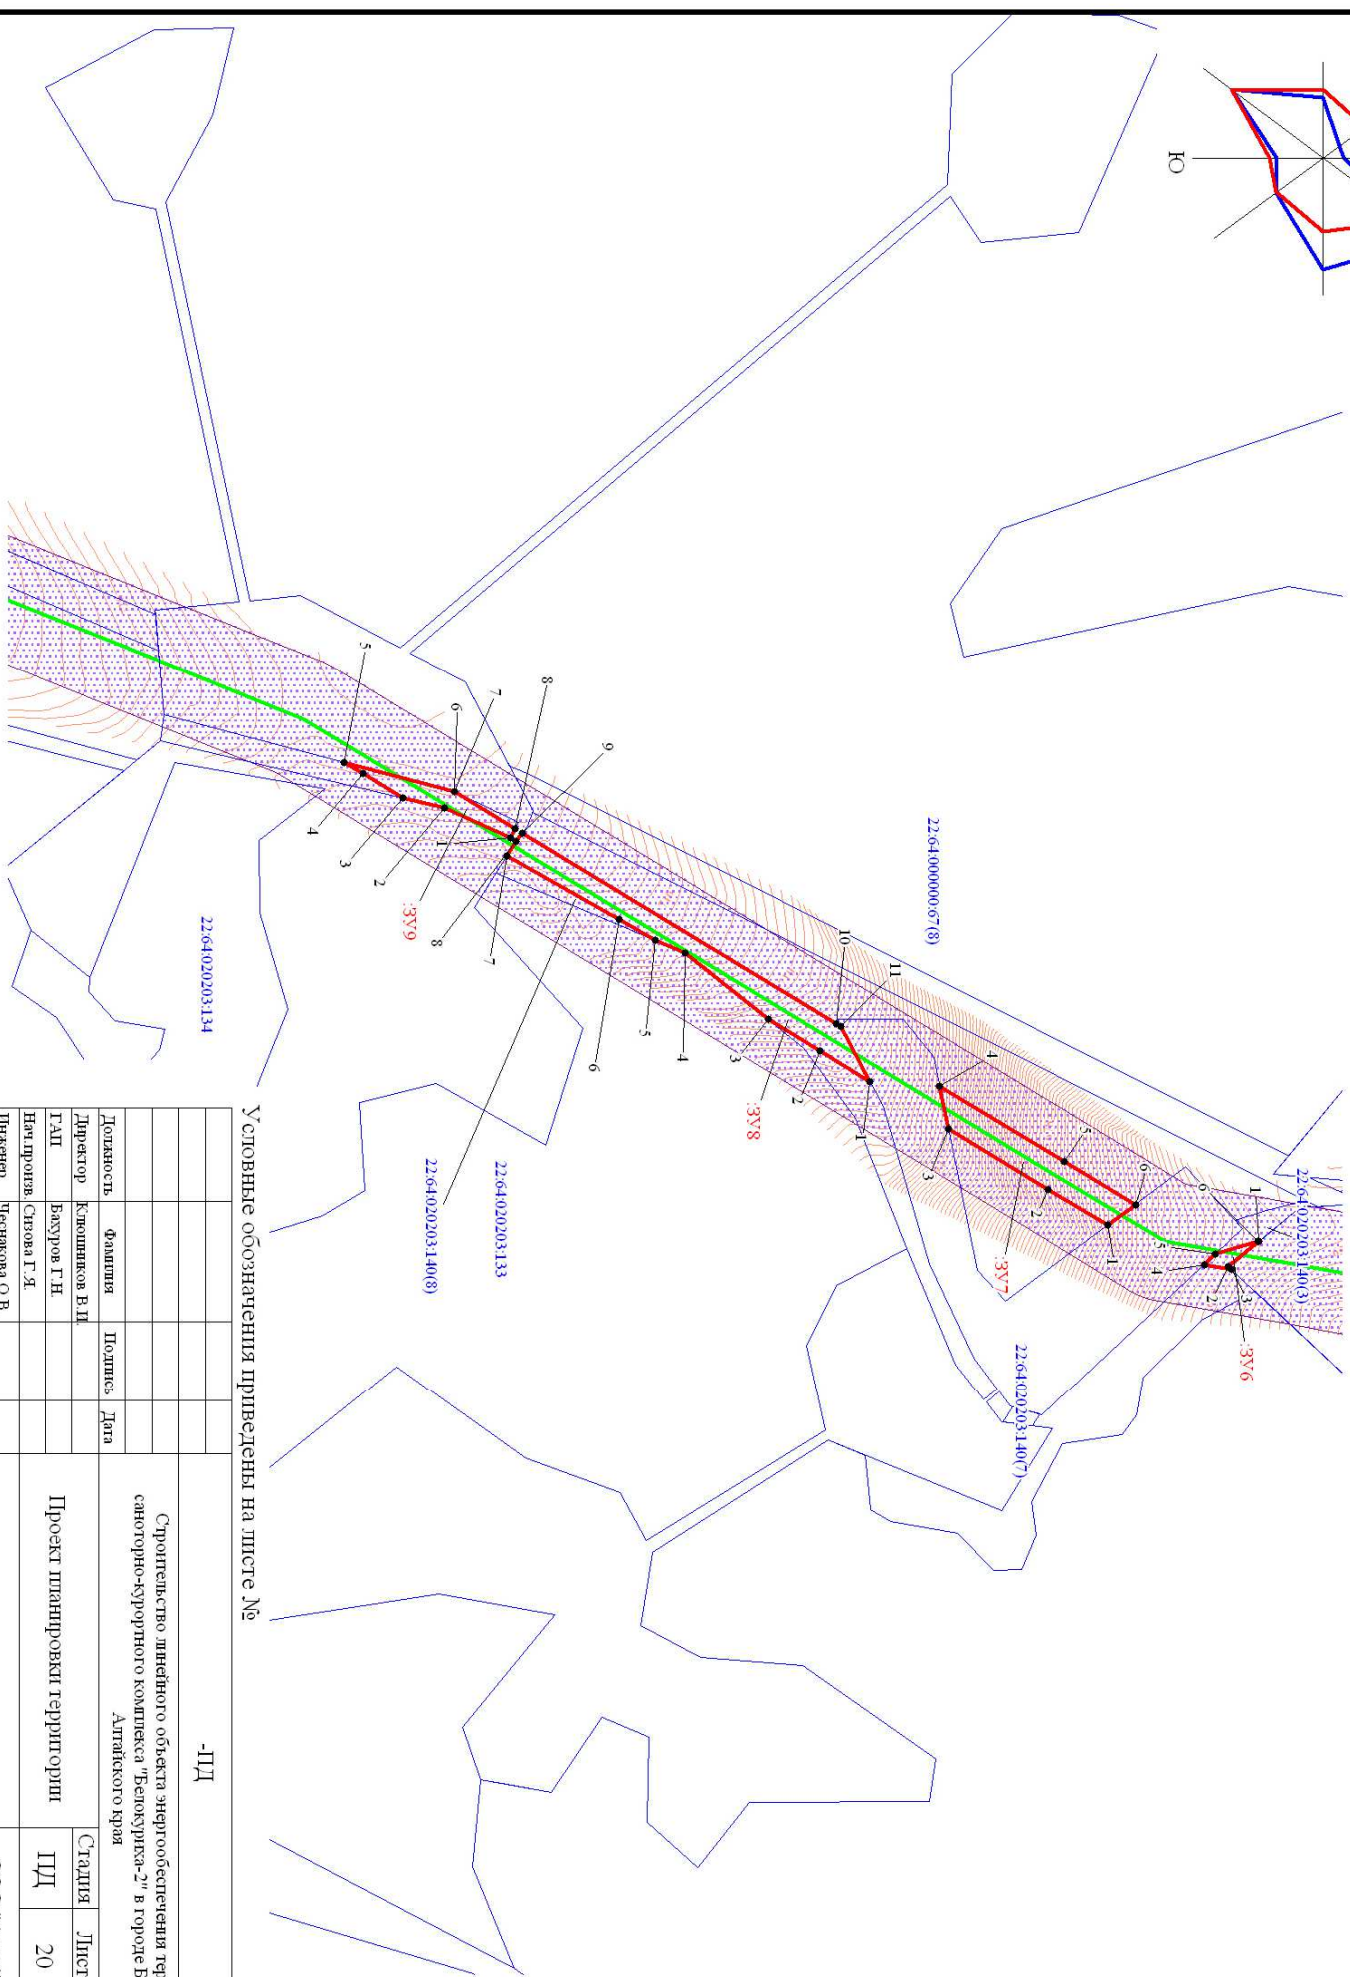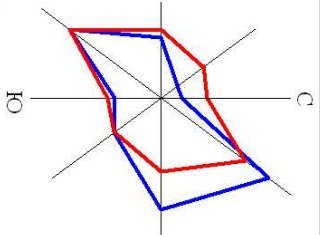

Условные обозначения приведены на листе №



-ПУ

Должность	Фамилия	Подпись	Дата
Директор	Клешиных В.И.		
ГАП	Васуров Г.Н.		
Нач.проект	Сивова Г.И.		
Инженер	Честикова О.В.		

Строительство линейного объекта энергообеспечения территории санаторно-курортного комплекса "Белокурица-2" в городе Белокурица Алтайского края		
Проект планировки территории		
Масштаб 1:2000	Стадия	Лист
	ПУ	20
		22
ООО "Алтайпроект" г. Барнаул		

# Чертеж проекта планировки территории

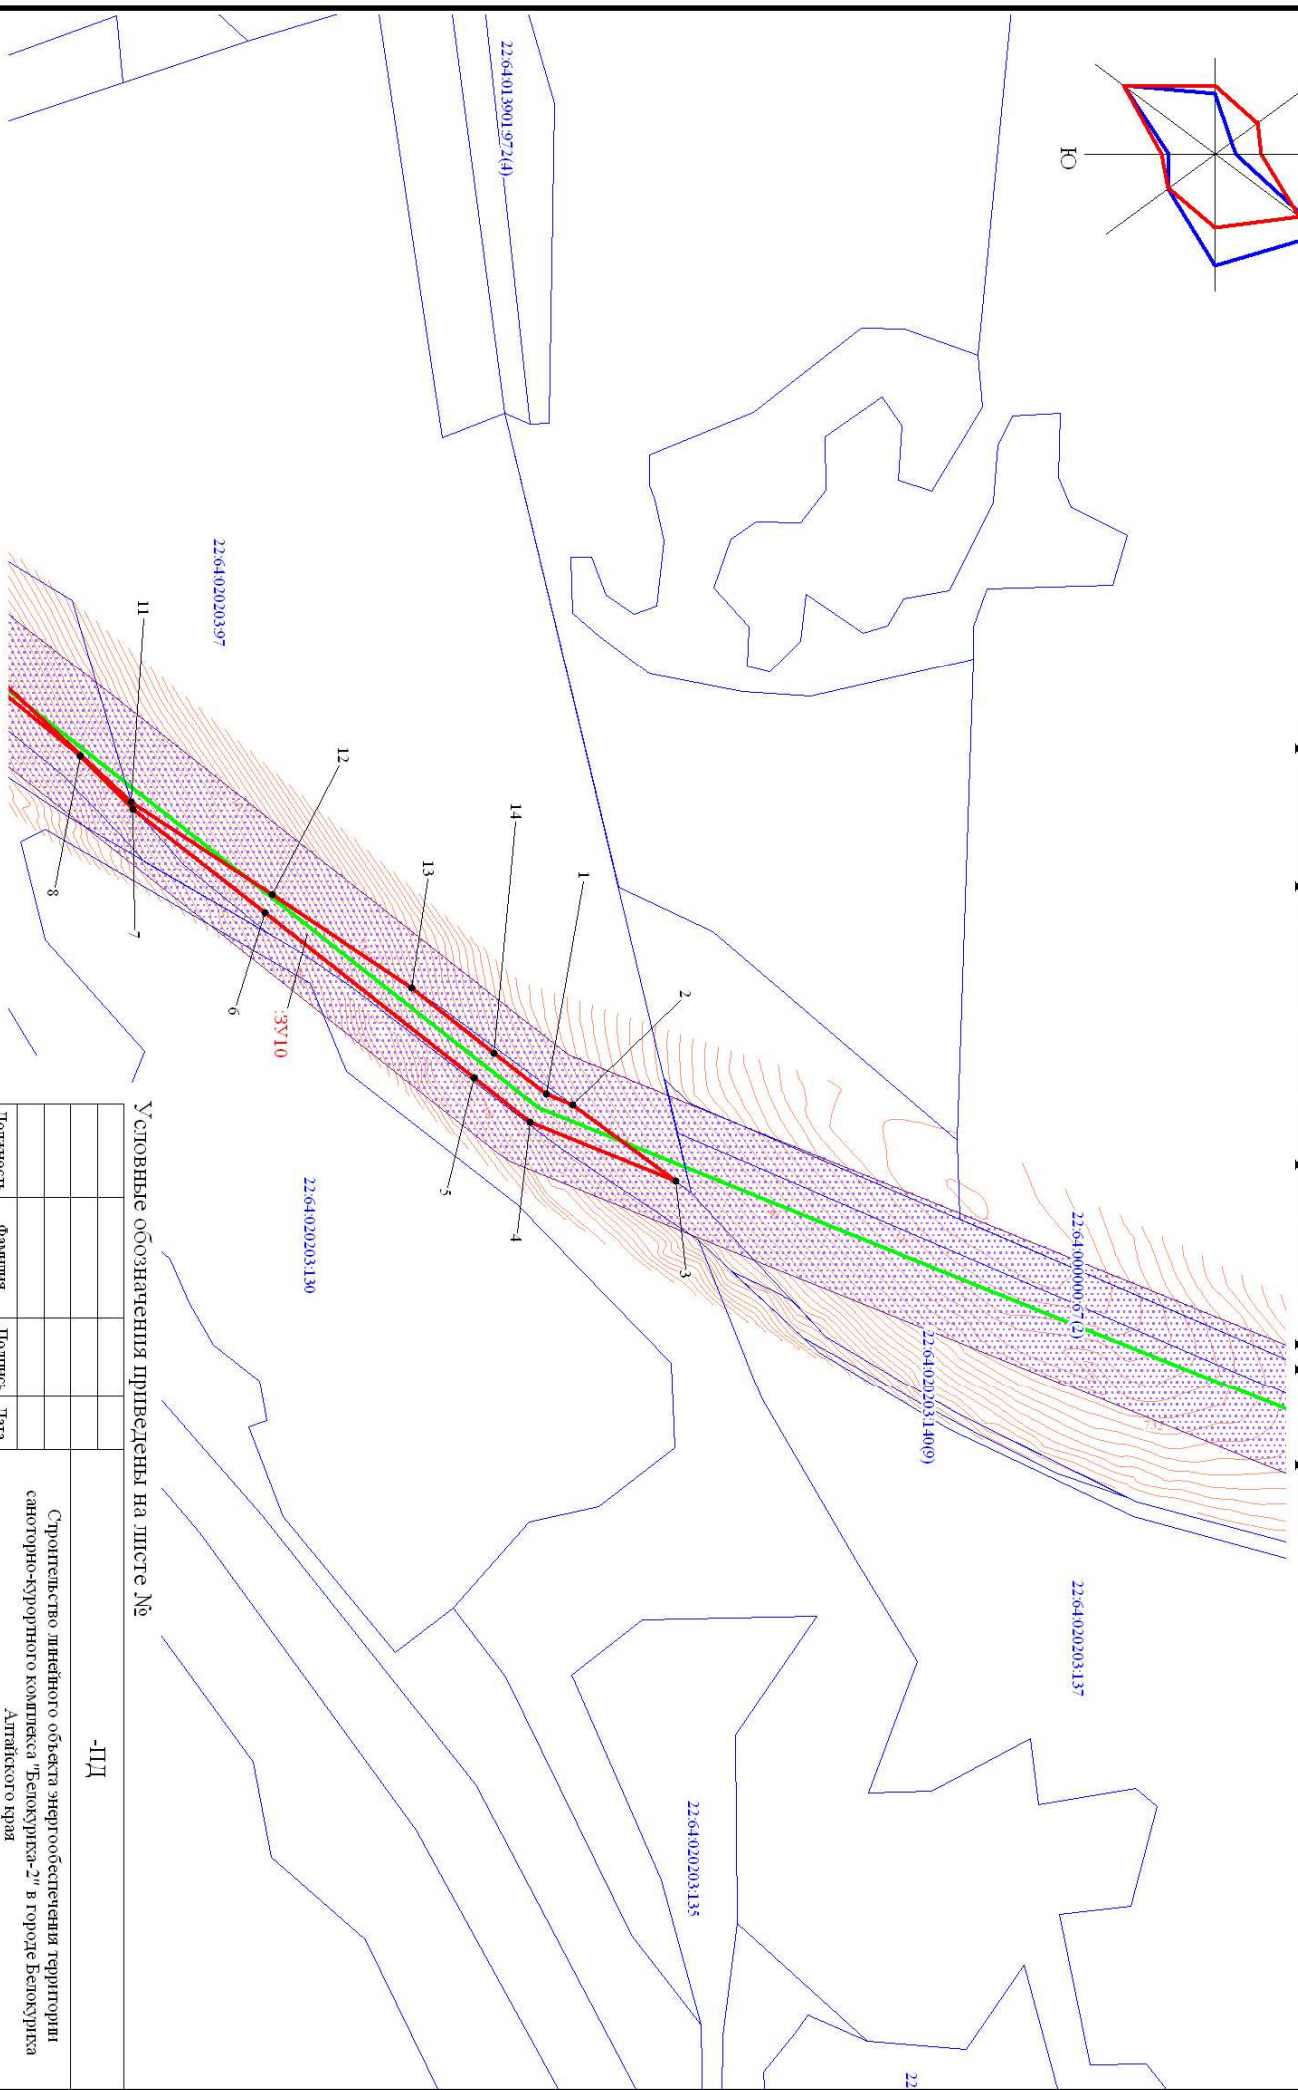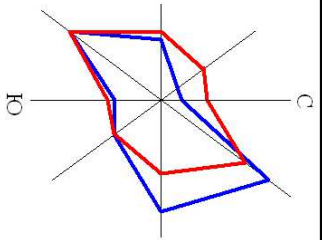

Условные обозначения приведены на листе №

-ПУ


Должность	Фамилия	Подпись	Дата
Директор	Клепашников В.И.		
ГАП	Васуров Г.Н.		
Нач.проект	Сивова Г.А.		
Инженер	Чеснакова О.В.		

Сроительство линейного объекта энергообеспечения территории санаторно-курортного комплекса "Белокурликса-2" в городе Белокурликса Алтайского края			
Проект планировки территории			
Масштаб 1:2000	Стадия	Лист	Листов
	ПУ	21	22

ООО "Алтайпроект"  
г. Барнаул

# Чертеж проекта планировки территории

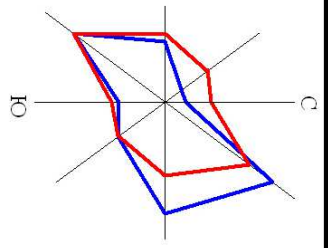

Должность		Фамилия	Подпись	Дата	
Директор		Клепашников В.И.			
ГАП		Васуров Г.Н.			
Нач.проект		Сивова Г.И.			
Инженер		Чеснакова О.В.			
-ПД-					
Строительство линейного объекта энергообеспечения территории санаторно-курортного комплекса "Белокурица-2" в городе Белокурица Алтайского края					
Проект планировки территории			Стадия	Лист	Листов
			ПД	22	22
Масштаб 1:2000			ООО "Алтайпроект" г. Барнаул		

Условные обозначения приведены на листе №