

Приложение

к постановлению администрации

г. Белокуриха от 04.09.2013 № 1364

АКТ О ВЫБОРЕ ЗЕМЕЛЬНОГО УЧАСТКА ДЛЯ СТРОИТЕЛЬСТВА № 15  
воздушной линии электропередач 0,4 кВ по ул. Садовая

07.03.2013

Настоящий акт является основным документом о согласовании места расположения земельного участка для проектирования объекта жилищно-гражданского назначения, примерных размеров намечаемой к изъятию площади, намечаемых решений и условий на присоединение к источникам снабжения, инженерным сетям и коммуникациям, мероприятий по охране окружающей среды, а также долевого участия в развитии города. Выдается отделом архитектуры и градостроительства. Срок подписания акта выбора 14 дней.

Комиссия в составе:

А.В. Киунов – первый заместитель главы администрации города по общим вопросам;

Т.А. Сафронова – исполняющий обязанности начальника отдела архитектуры и градостроительства;

Е.Е. Казанцев – председатель комитета по управлению имуществом г. Белокурихи;

А.С. Стариков – заведующий отделом по развитию инженерных коммуникаций, ЖКХ, транспорта и газификации;

А.М. Чернобровин – заместитель генерального директора по производству ОАО «Водоканал»;

А.В. Майков – главный инженер филиала «Белокурихинские МЭС» ОАО «СК Алтайкрайэнерго»;

С.В. Галкин – заместитель начальника Юго-Восточного ЦТЭ;

Ю.Н. Рехтин – начальник Белокурихинского участка ОАО «Газпром газораспределение Барнаул»;

произвела обследование земельного участка для строительства воздушной линии электропередач 0,4 кВ.

Местоположение земельного участка: Алтайский край, г. Белокуриха, ул. Садовая.

Застройщик: филиал «Белокурихинские межрайонные электрические сети» СК «Алтайкрайэнерго»

Характеристика проектируемого объекта:

- ориентировочная площадь земельного участка: 480 кв.м;

- ориентировочная протяженность проектируемой линии электропередач: 120 м.

## Обследованием установлено:

1. Данные о существующих строениях, подлежащих сносу и инженерных коммуникациях, подлежащих выносу: \_\_\_\_\_

2. Сроки проектирования: 2013 год

3. Сроки строительства: 2013 год

4 Площадка пригодна для строительства и соответствует санитарным, противопожарным и строительным требованиям: пригодна / ~~не пригодна~~.

5. Прочие условия: \_\_\_\_\_

Первый заместитель главы администрации города  
по общим вопросам

А.В. Киунов

Исполняющий обязанности начальника отдела  
архитектуры и градостроительства

Т.А. Сафронова

Председатель комитета по управлению  
имуществом г. Белокурихи

Е.Е. Казанцев

Заведующий отделом по развитию инженерных  
коммуникаций, ЖКХ, транспорта и газификации

А.С. Стариков

Заместитель генерального директора  
по производству ОАО «Водоканал»

А.М. Чернобровин

Главный инженер филиала «Белокурихинские  
МЭС» ОАО «СК Алтайкрайэнерго»

А.В. Майков

Заместитель начальника Юго-Восточного ЦТЭ


С.В. Галкин

Начальник Белокурихинского участка  
ОАО «Газпром газораспределение Барнаул»

Ю.Н. Рехтин



Схема размещения воздушной линии электропередач 0,4 кВ по ул. Садовая

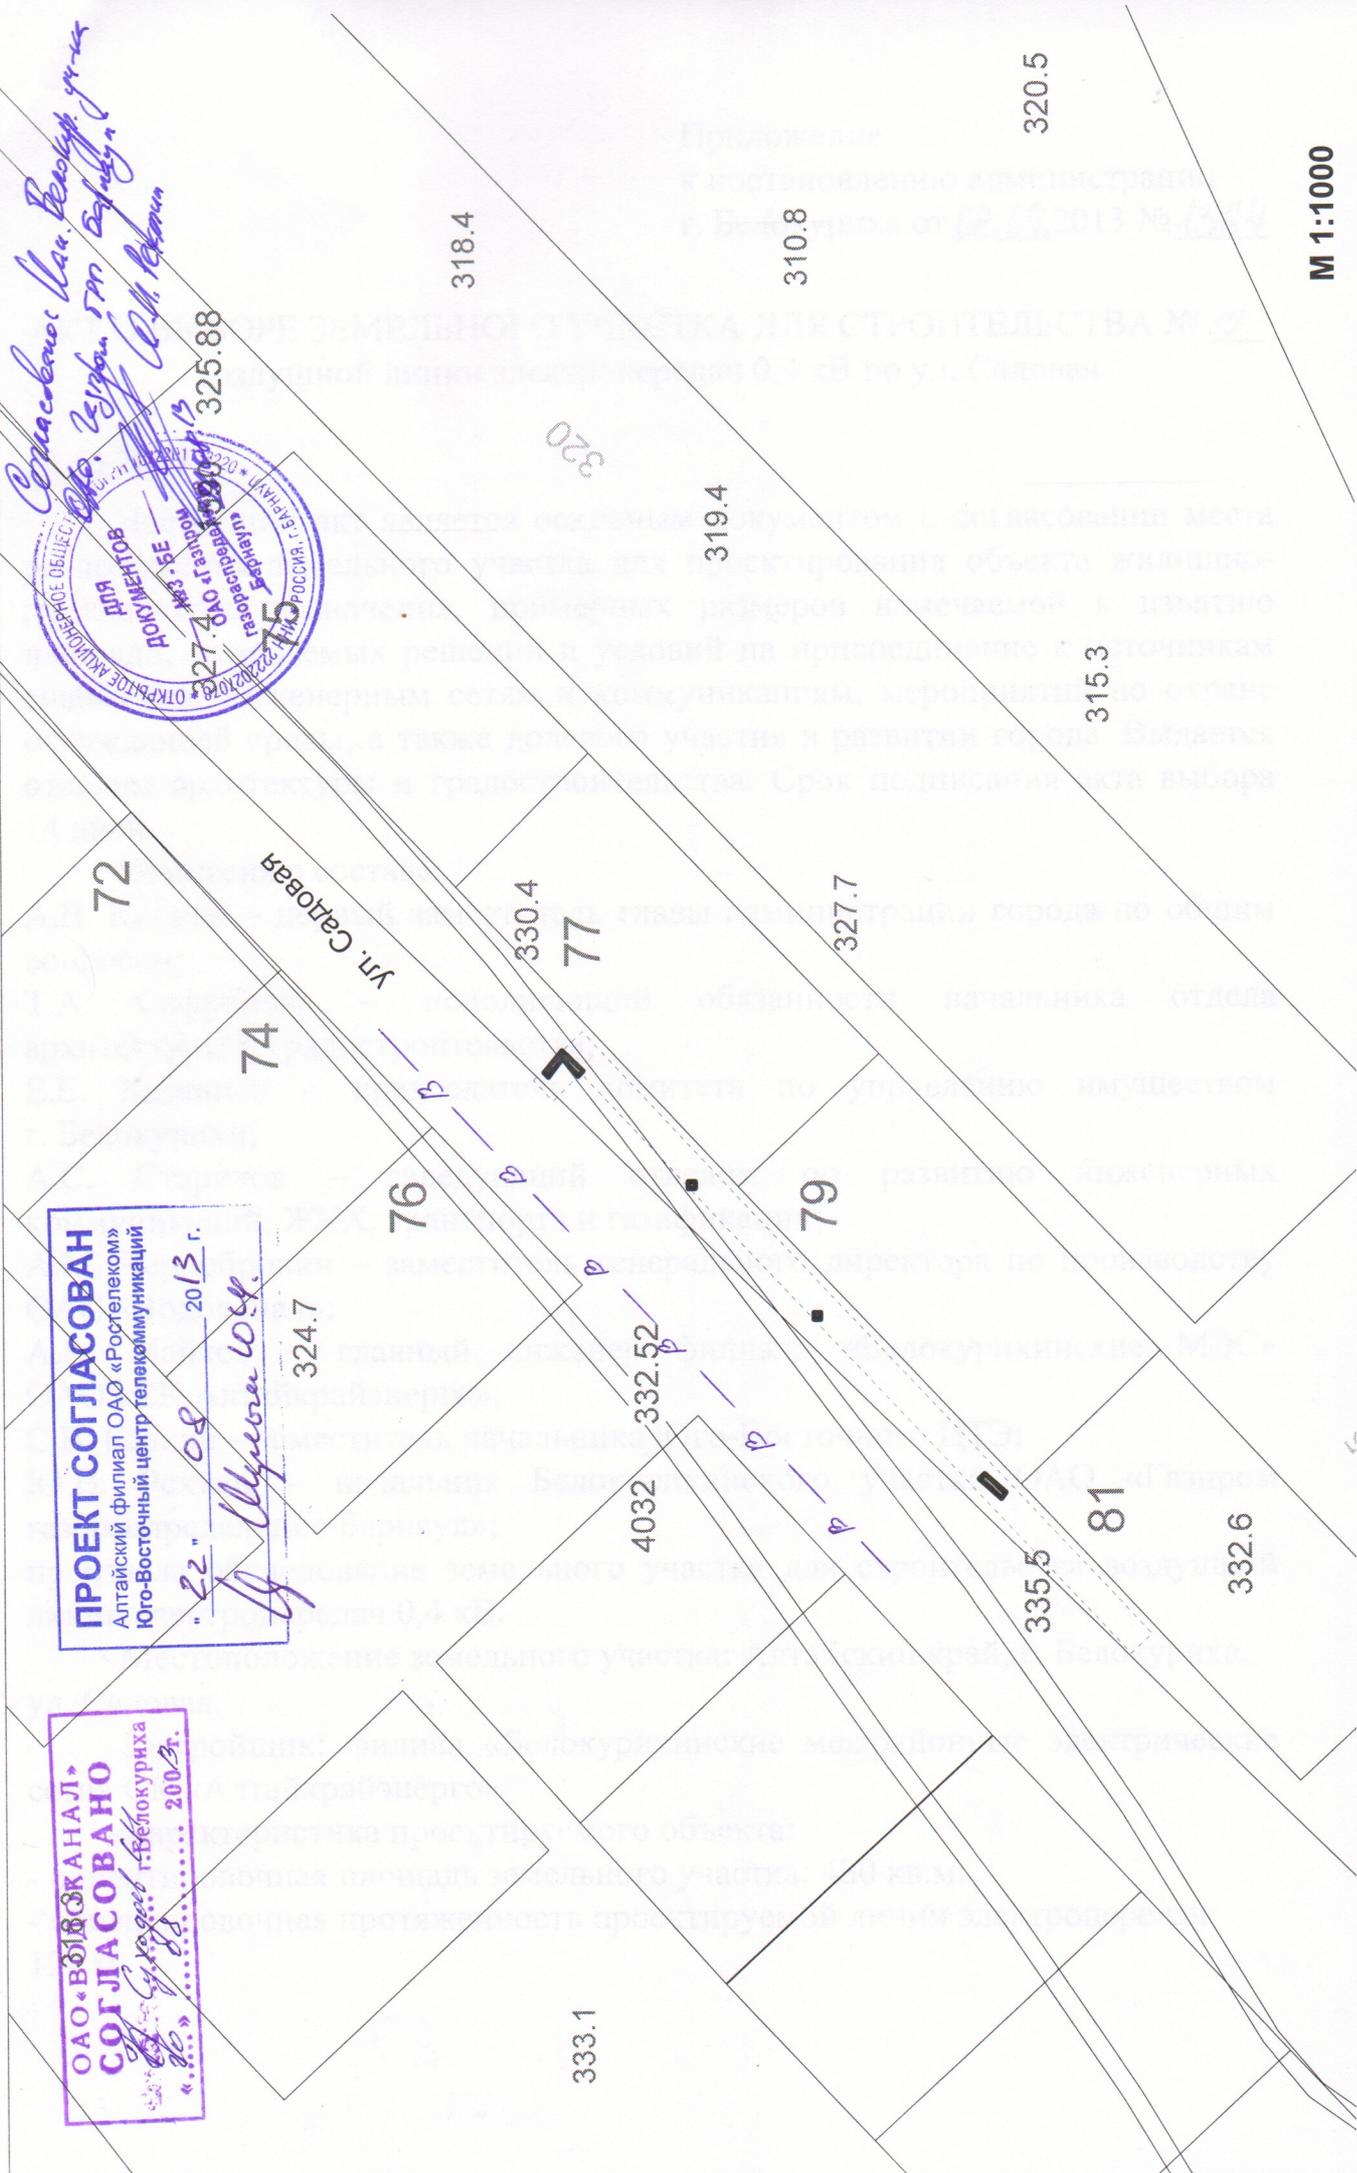

ОАО «ВОЛЖАНАЛ»  
СОГЛАСОВАНО  
С. С. Соловьев  
«...» ..... 200... г.

ПРОЕКТ СОГЛАСОВАН  
Алтайский филиал ОАО «Ростелеком»  
Юго-Восточный центр телекоммуникаций  
"22" 08 2013 г.  
И. Ульянова

ОТКРЫТОЕ АКЦИОНЕРНОЕ ОБЩЕСТВО  
ДОКМЕНТОВ  
№3-ЕЕ  
г. Барнаул  
ОАО «САДОВАЯ»  
ИНН 45-0000000000  
РОССИЙСКАЯ ФЕДЕРАЦИЯ

Согласовано: И.И. Соловьев  
И.И. Соловьев  
С.С. Соловьев

М 1:1000