

Приложение

к постановлению администрации

г. Белокуриха от 31.12, 2013 № 2589

АКТ О ВЫБОРЕ ЗЕМЕЛЬНОГО УЧАСТКА ДЛЯ СТРОИТЕЛЬСТВА № 47
воздушной линии электропередач 0,4 кВ по пер. Ореховый, 12.

16.10.2013

Настоящий акт является основным документом о согласовании места расположения земельного участка для проектирования объекта жилищно-гражданского назначения, примерных размеров намечаемой к изъятию площади, намечаемых решений и условий на присоединение к источникам снабжения, инженерным сетям и коммуникациям, мероприятий по охране окружающей среды, а также долевого участия в развитии города. Выдается отделом архитектуры и градостроительства.

Комиссия в составе:

А.В. Киунов – первый заместитель главы администрации города по общим вопросам;

О.А. Дворецкая – начальник отдела архитектуры и градостроительства;

Е.Н. Комарова – председатель комитета по управлению имуществом г. Белокурихи;

А.С. Стариков – заведующий отделом по развитию инженерных коммуникаций, ЖКХ, транспорта и газификации;

А.М. Чернобровин – заместитель генерального директора по производству ОАО «Водоканал»;

А.В. Майков – главный инженер филиала «Белокурихинские МЭС» ОАО «СК Алтайкрайэнерго»;

С.В. Галкин – заместитель начальника Юго-Восточного ЦТЭ;

Ю.Н. Рехтин – начальник Белокурихинского участка ОАО «Газпром газораспределение Барнаул»;

произвела обследование земельного участка для строительства воздушной линии электропередач 0,4 кВ.

Местоположение земельного участка: Алтайский край, г. Белокуриха, пер. Ореховый, 12.

Застройщик: филиал «Белокурихинские межрайонные электрические сети» СК «Алтайкрайэнерго»

Характеристика проектируемого объекта:

Ориентировочная площадь земельного участка: 600 кв.м;

Ориентировочная протяженность проектируемой линии электропередач: 150 м.

Обследованием установлено:

1. Данные о существующих строениях, подлежащих сносу и инженерных коммуникациях, подлежащих выносу: _____

2. Сроки проектирования: 2013 год

3. Сроки строительства: 2013 – 2014 год

4 Площадка пригодна для строительства и соответствует санитарным, противопожарным и строительным требованиям: пригодна / ~~не пригодна~~.

5. Прочие условия: _____

Первый заместитель главы администрации города
по общим вопросам



А.В. Киунов

Начальник отдела
архитектуры и градостроительства

О.А. Дворецкая

Председатель комитета по управлению
имуществом г. Белокурихи

Е.Н. Комарова

Заведующий отделом по развитию инженерных
коммуникаций, ЖКХ, транспорта и газификации

А.С. Стариков

Заместитель генерального директора
по производству ОАО «Водоканал»

А.М. Чернобровин

Главный инженер филиала «Белокурихинские
МЭС» ОАО «СК Алтайкрайэнерго»

А.В. Майков

Заместитель начальника Юго-Восточного ЦТЭ

С.В. Галкин

Начальник Белокурихинского участка
ОАО «Газпром газораспределение Барнаул»

Ю.Н. Рехтин


Схема прохождения ВЛЭП 0,4 кВ

Согласовано:

Иван. Бегунов

И. М. Реннин

ОАО «ВОДОКАНАЛ»
СОГЛАСОВАНО
И. М. Реннин
«21» 10 2013 г.

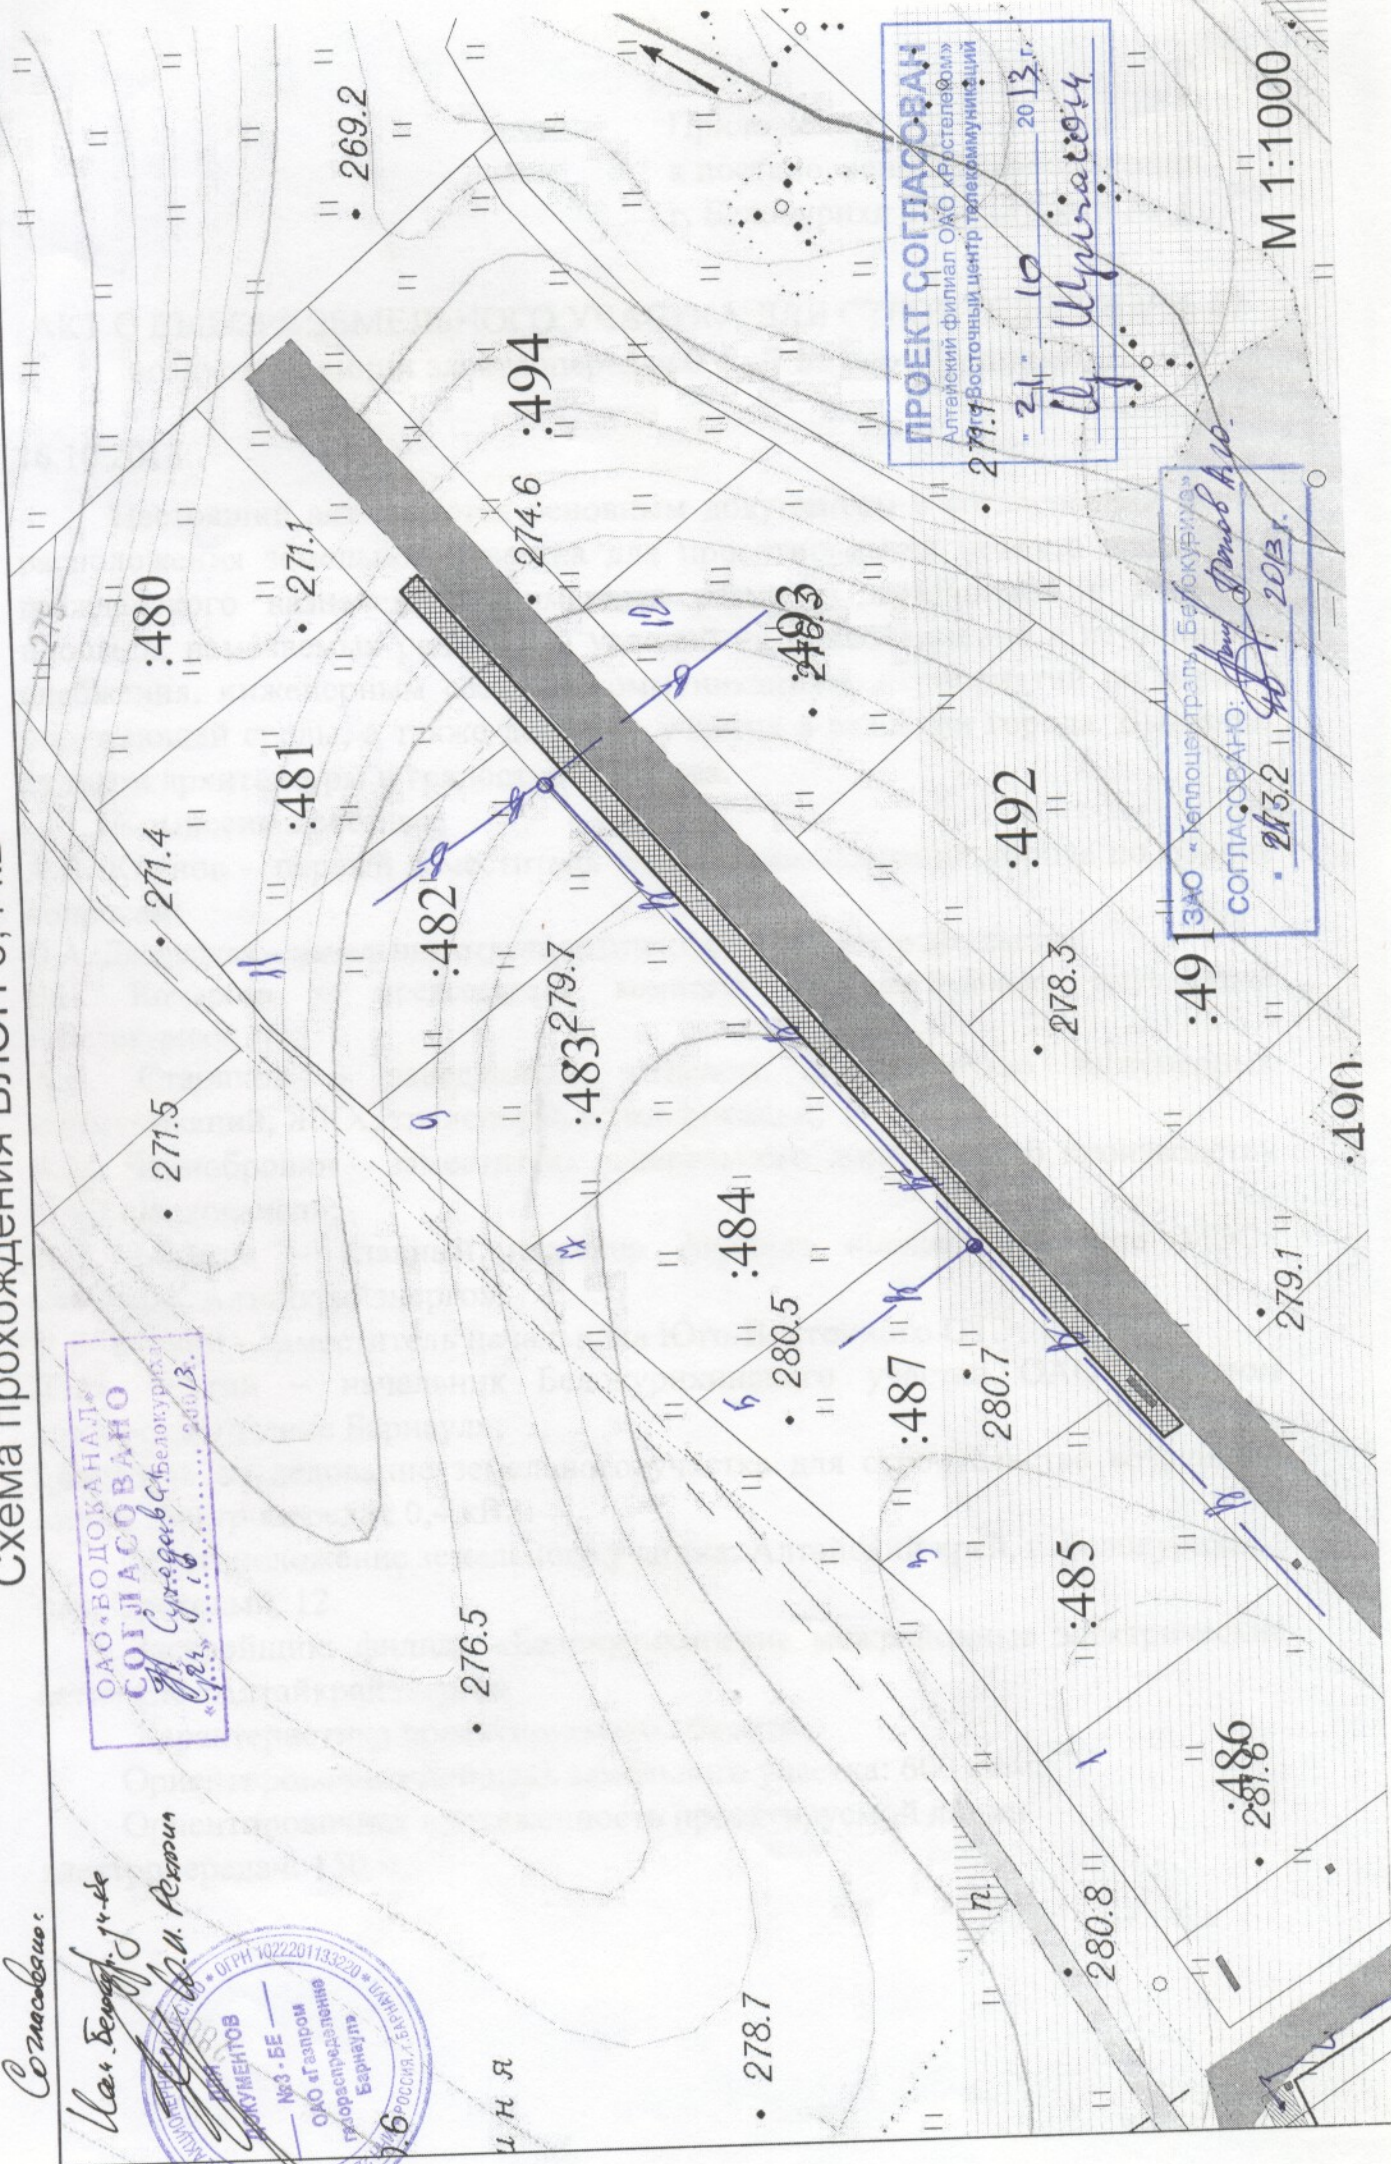

ПРОЕКТ СОГЛАСОВАН
Алтайский филиал ОАО «Ростелеком»
21.10.2013 г.
И. М. Реннин

ОАО «Теплоцентр» Б. Белокуриха
СОГЛАСОВАНО: И. М. Реннин
«21» 10 2013 г.

М 1:1000