

АКТ О ВЫБОРЕ ЗЕМЕЛЬНОГО УЧАСТКА ДЛЯ СТРОИТЕЛЬСТВА № 48  
воздушной линии электропередач 10- кВ, КЛ – 10 кВ, по адресу  
г. Белокуриха ул. Нижняя, ул. Бажова, ул. Чехова.

17.10.2013

Настоящий акт является основным документом о согласовании места расположения земельного участка для проектирования объекта жилищно-гражданского назначения, примерных размеров намечаемой к изъятию площади, намечаемых решений и условий на присоединение к источникам снабжения, инженерным сетям и коммуникациям, мероприятий по охране окружающей среды, а также долевого участия в развитии города. Выдается отделом архитектуры и градостроительства.

Комиссия в составе:

А.В. Киунов – первый заместитель главы администрации города по общим вопросам;

О.А. Дворецкая – начальник отдела архитектуры и градостроительства;

Е.Н. Комарова – председатель комитета по управлению имуществом г. Белокурихи;

А.С. Стариков – заведующий отделом по развитию инженерных коммуникаций, ЖКХ, транспорта и газификации;

А.М. Чернобровин – заместитель генерального директора по производству ОАО «Водоканал»;

А.В. Майков – главный инженер филиала «Белокурихинские МЭС» ОАО «СК Алтайкрайэнерго»;

С.В. Галкин – заместитель начальника Юго-Восточного ЦТЭ;

Ю.Н. Рехтин – начальник Белокурихинского участка ОАО «Газпром газораспределение Барнаул»;

С.С. Каньшин – начальник Алтайского СП ЗАО «Национальная Телекоммуникационная Сервисная Компания» (ЗАО НТСК);

А.П. Пшеничный – главный инженер ЗАО «Теплоцентраль»;

Н.А. Рыбалко – директор ООО «Городская управляющая компания (ООО «ГУК»))»

произвела обследование земельного участка для строительства воздушной линии электропередач 10- кВ, КЛ – 10 кВ.

Местоположение земельного участка: Алтайский край, г. Белокуриха, ул. Нижняя, ул. Бажова, ул. Чехова.

Застройщик: филиал «Белокурихинские межрайонные электрические сети» СК «Алтайкрайэнерго»

Характеристика проектируемого объекта:

- ориентировочная площадь земельного участка: 20000 кв.м;



Обследованием установлено:

1. Данные о существующих строениях, подлежащих сносу и инженерных коммуникациях, подлежащих выносу: \_\_\_\_\_

2. Сроки проектирования: 2013 год

3. Сроки строительства: 2013 – 2014 год

4 Площадка пригодна для строительства и соответствует санитарным, противопожарным и строительным требованиям: пригодна / не пригодна.

5. Прочие условия: \_\_\_\_\_

Первый заместитель главы администрации города  
по общим вопросам

А.В. Киунов

Начальник отдела  
архитектуры и градостроительства

О.А. Дворецкая

Председатель комитета по управлению  
имуществом г. Белокурихи

Е.Н. Комарова

Заведующий отделом по развитию инженерных  
коммуникаций, ЖКХ, транспорта и газификации

А.С. Стариков

Заместитель генерального директора  
по производству ОАО «Водоканал»

А.М. Чернобровин

Главный инженер филиала «Белокурихинские  
МЭС» ОАО «СК Алтайкрайэнерго»

А.В. Майков

Заместитель начальника Юго-Восточного ЦТЭ

С.В. Галкин

Начальник Белокурихинского участка  
ОАО «Газпром газораспределение Барнаул»

Ю.Н. Рехтин

Начальник Алтайского СП ЗАО «НТСК»


С.С. Каньшин

Главный инженер ЗАО «Теплоцентраль»

А.П. Пшеничный




Схема прохождения трассы ВЛ - 10 кВ, КЛ - 10 кВ

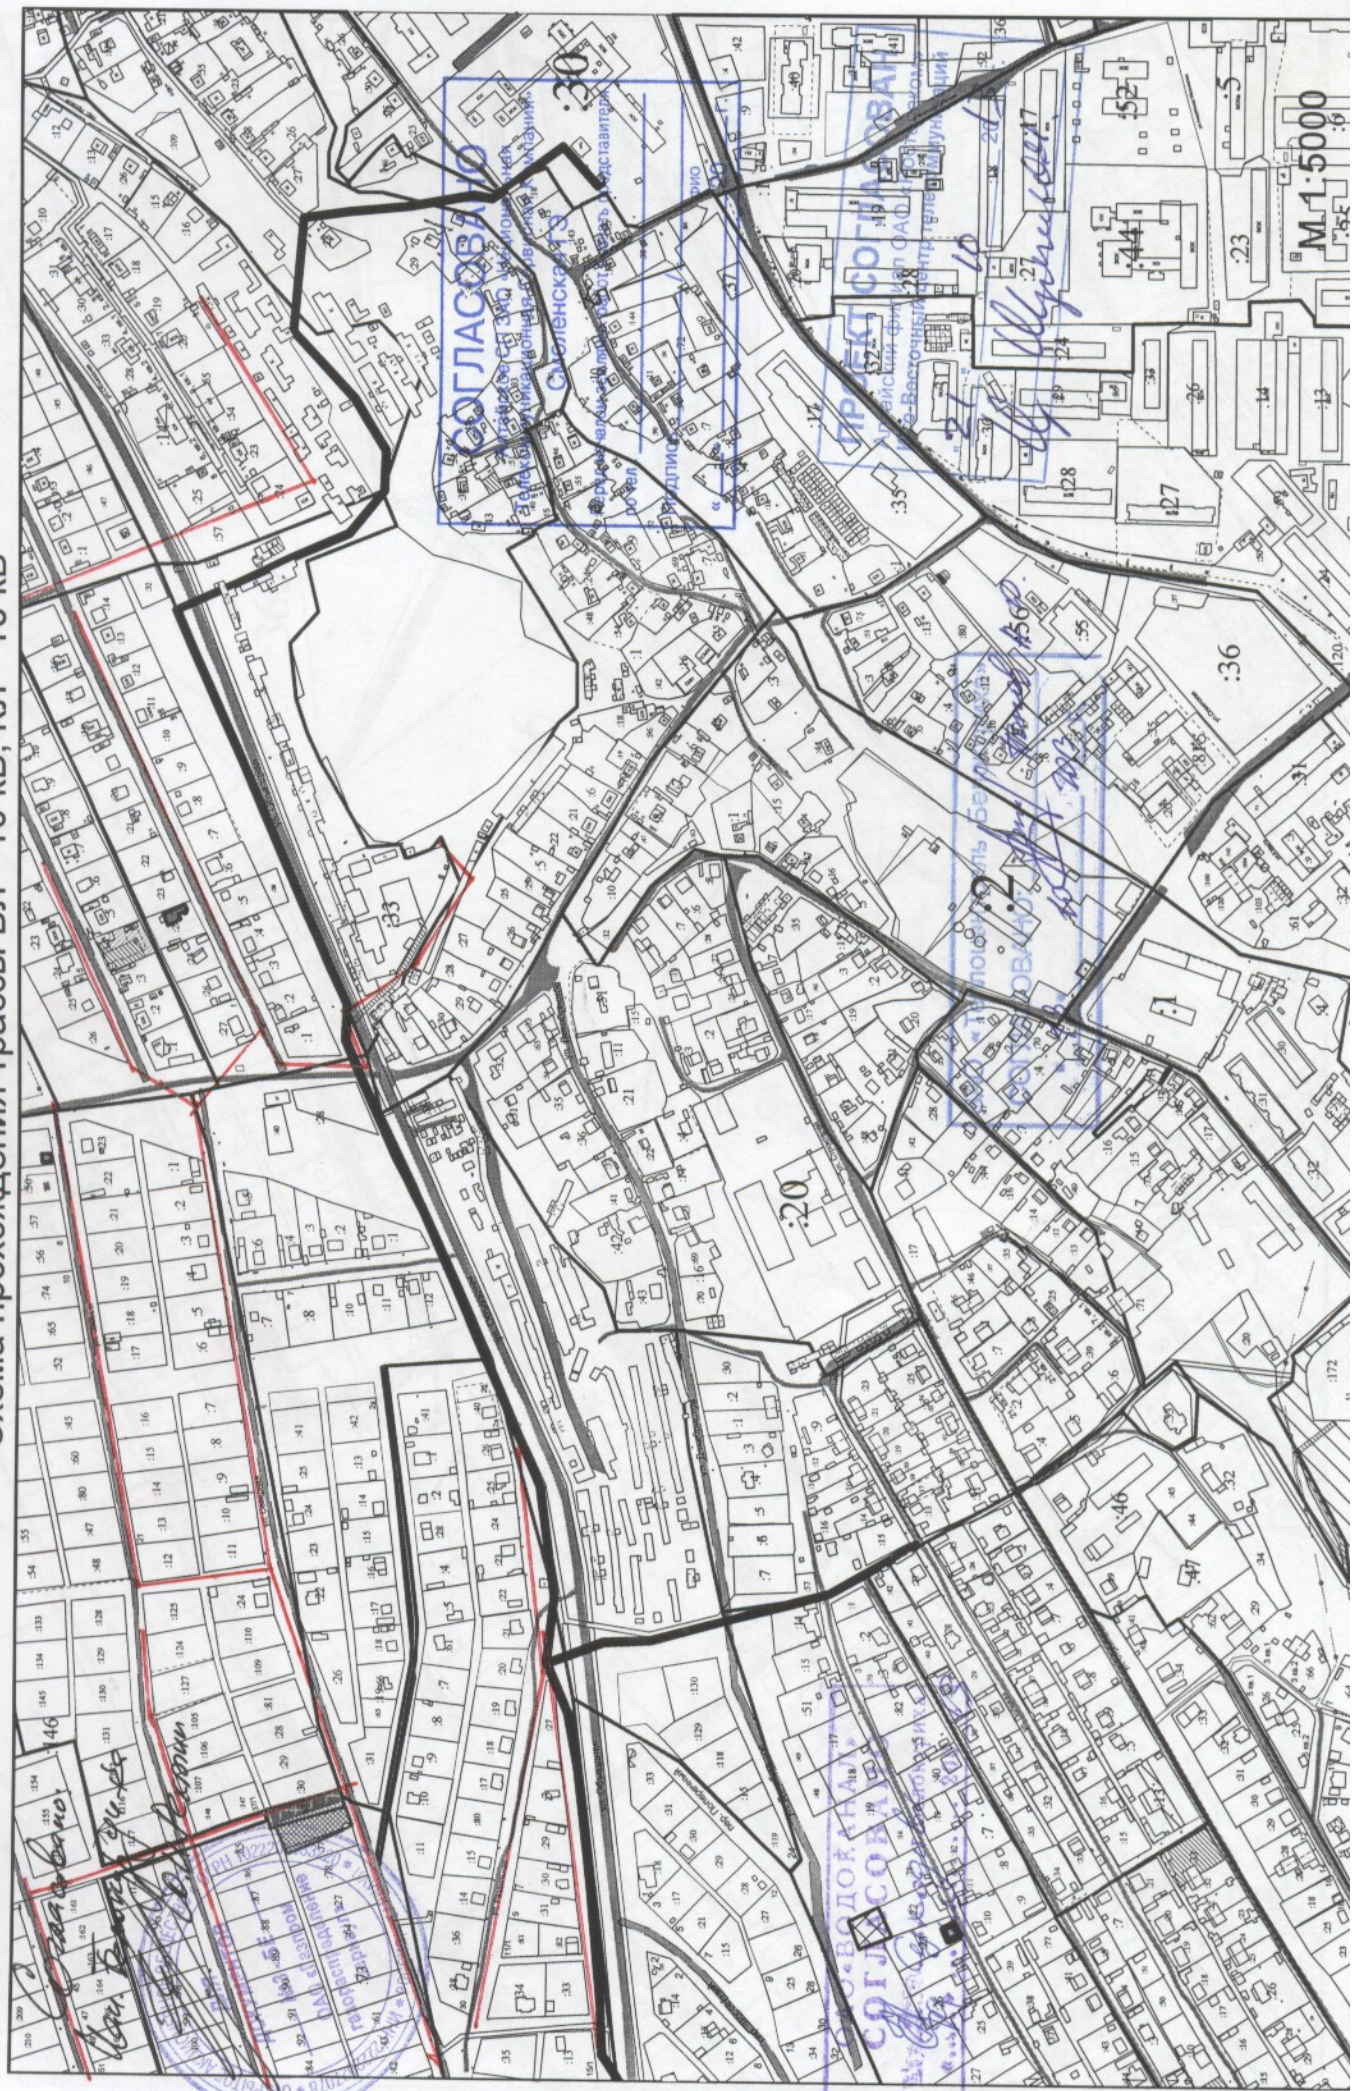



Спасибо!  
Маш. Беломышник. 44-44

В. Д. Рехтин

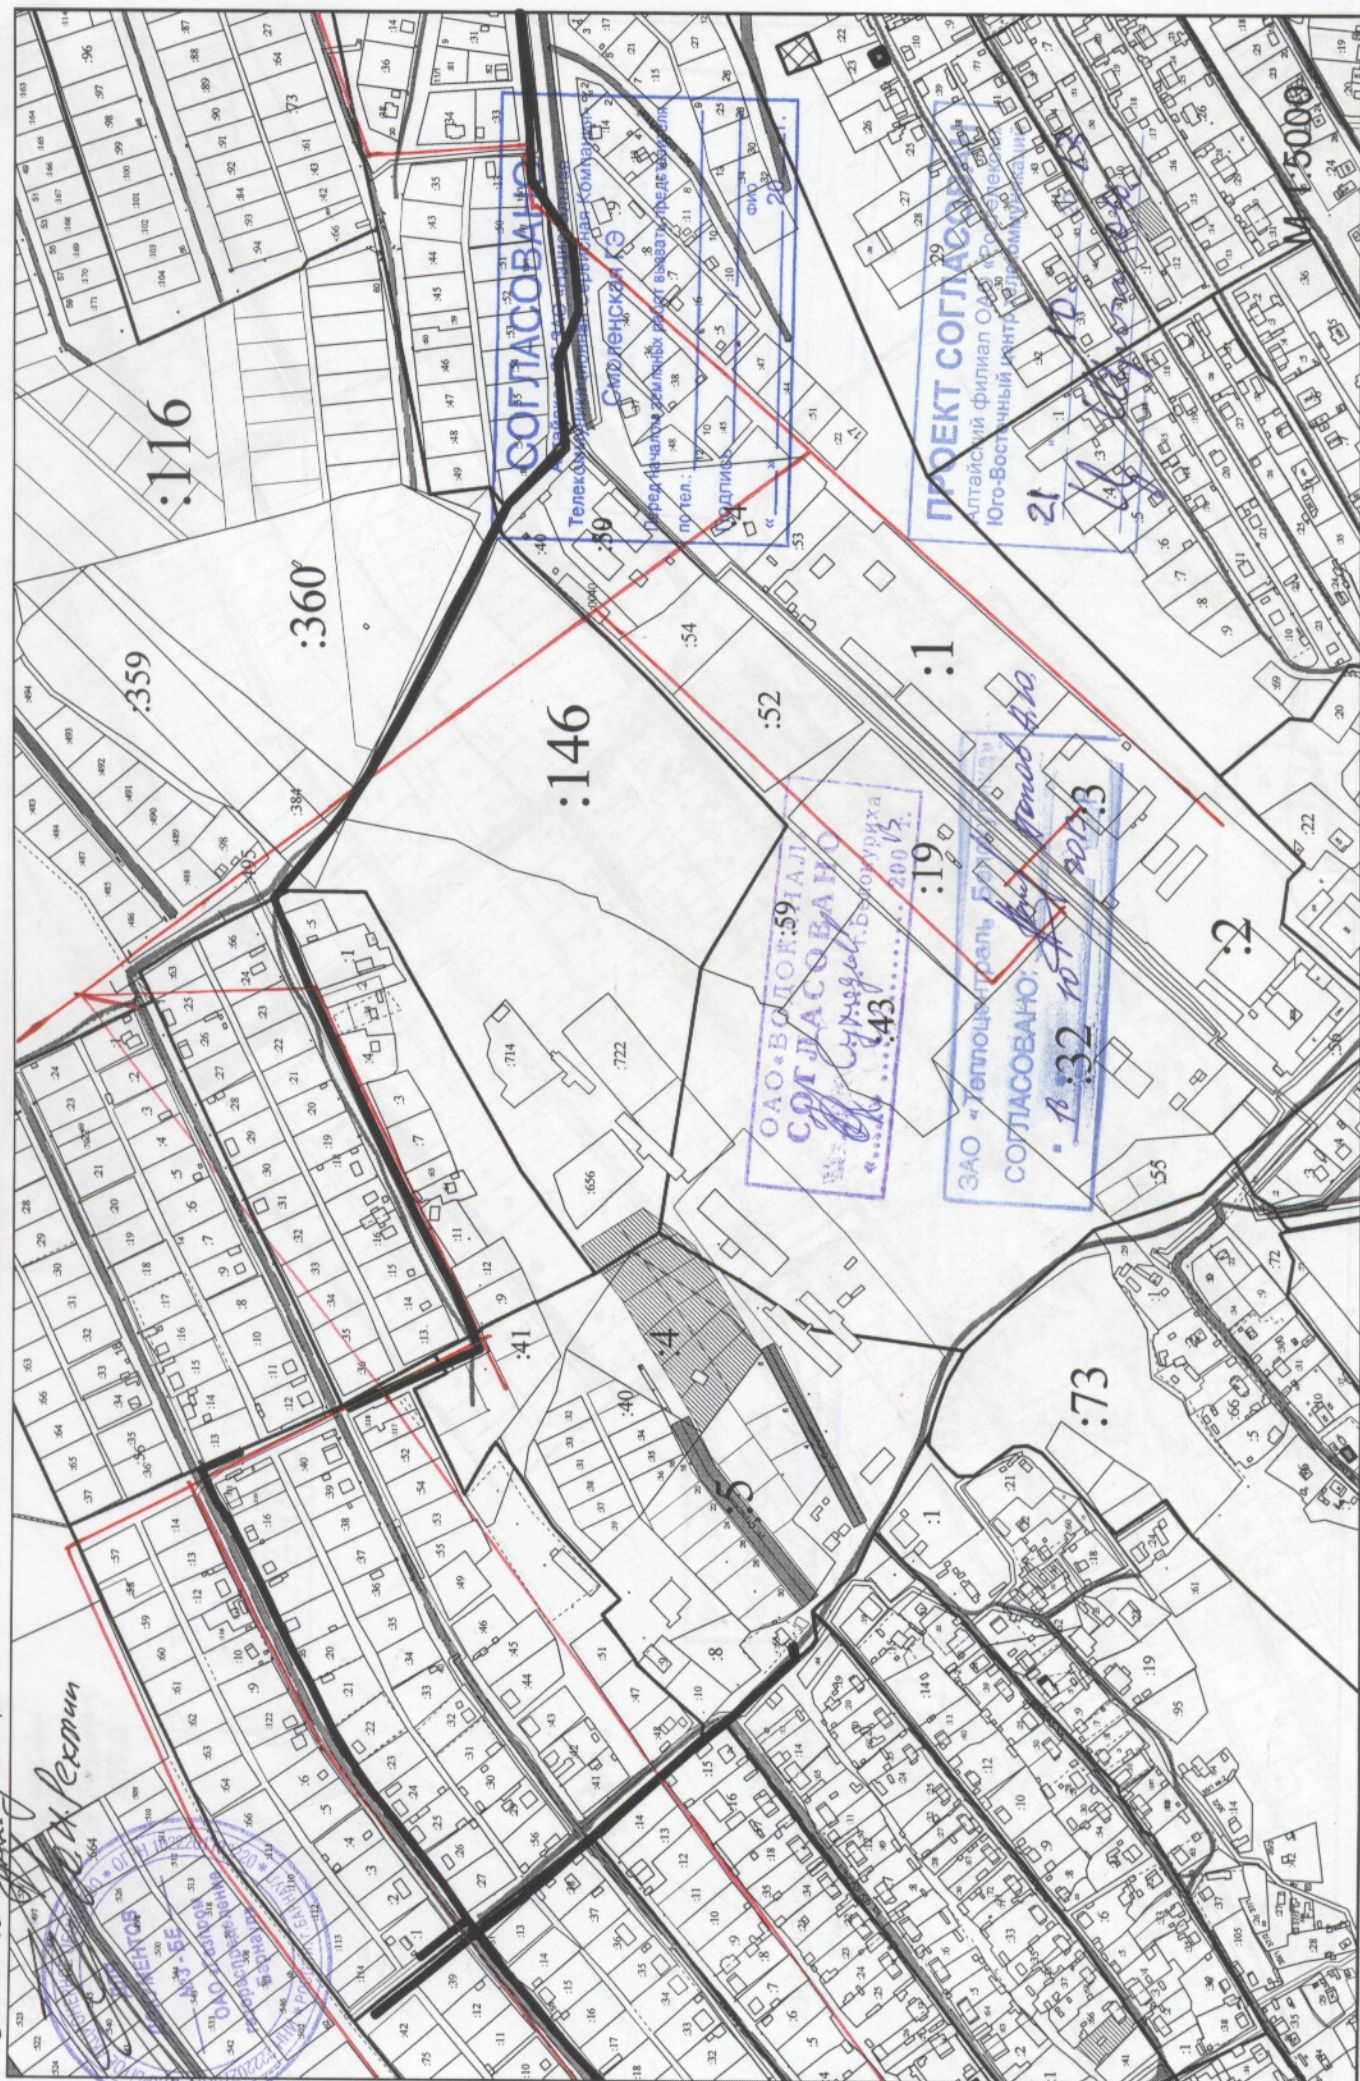



Сотласовано!

Нач. Бюро кадастра  
М.И. Ревина  
265.9



ОАО «ВОДОКАНАЛ»  
СОТЛАСОВАНО  
Сл. Суховейко  
280.3

267.2

:8072.8

286.4  
садово-огородные  
участки  
281.0

:328

сад. уч.

311.1

02

СОТЛАСОВАНО  
Алтайское СП ЗАО «Национальная  
телекоммуникационная Сервисная Компания»  
Смоленская ГЭ  
:43  
Перед началом земляных работ вызвать представителя  
ПО тел.:  
Подпись: \_\_\_\_\_  
« \_\_\_\_\_ » 20 \_\_\_\_ г.

:73

:32

М 1:5000