

АКТ О ВЫБОРЕ ЗЕМЕЛЬНОГО УЧАСТКА ДЛЯ СТРОИТЕЛЬСТВА № 16  
воздушной линии электропередач ВЛ-0,4 кВ, ВЛ-10 кВ с установкой КТП, по  
адресу: ул. Вербная, ул. Озерная.

15.05.2014

Настоящий акт является основным документом о согласовании места расположения земельного участка для проектирования объекта жилищно-гражданского назначения, примерных размеров намечаемой к изъятию площади, намечаемых решений и условий на присоединение к источникам снабжения, инженерным сетям и коммуникациям, мероприятий по охране окружающей среды, а также долевого участия в развитии города. Выдается отделом архитектуры и градостроительства. Срок подписания акта выбора 14 дней.

Комиссия в составе:

А.В. Киунов – первый заместитель главы администрации города по общим вопросам;  
О.А. Дворецкая – начальник отдела архитектуры и градостроительства;  
Е.Н. Комарова – председатель комитета по управлению имуществом г. Белокурихи;  
А.С. Стариков – заведующий отделом по развитию инженерных коммуникаций, ЖКХ, транспорта и газификации;  
А.М. Чернобровин – заместитель генерального директора по производству ОАО «Водоканал»;  
А.В. Майков – главный инженер филиала «Белокурихинские МЭС» ОАО «СК Алтайкрайэнерго»;  
С.В. Галкин – заместитель начальника Юго-Восточного ЦТЭ;  
произвела обследование земельного участка для строительства воздушной линии электропередач ВЛ-0,4 кВ, ВЛ-10 кВ с установкой КТП.

Местоположение земельного участка: Алтайский край, г. Белокуриха, ул. Озерная, ул. Вербная.

Застройщик: филиал «Белокурихинские межрайонные электрические сети» СК «Алтайкрайэнерго»

Характеристика проектируемого объекта:

- ориентировочная площадь земельного участка: 1873 кв.м;
- ориентировочная протяженность проектируемой линии электропередач: 810 м.



## Обследованием установлено:

1. Данные о существующих строениях, подлежащих сносу и инженерных коммуникациях, подлежащих выносу: \_\_\_\_\_
2. Сроки проектирования: 2014 - 2015 год
3. Сроки строительства: 2014 год
4. Площадка пригодна для строительства и соответствует санитарным, противопожарным и строительным требованиям: пригодна / не пригодна.
5. Прочие условия: \_\_\_\_\_

Первый заместитель главы администрации города  
по общим вопросам

А.В. Киунов

Начальник отдела  
архитектуры и градостроительства

О.А. Дворецкая

Председатель комитета по управлению  
имуществом г. Белокурихи

Е.Н. Комарова

Заведующий отделом по развитию инженерных  
коммуникаций, ЖКХ, транспорта и газификации

А.С. Стариков

Заместитель генерального директора  
по производству ОАО «Водоканал»



А.М. Чернобровин

Главный инженер филиала «Белокурихинские  
МЭС» ОАО «СК Алтайкрайэнерго»


А.В. Майков

Заместитель начальника Юго-Восточного ЦТЭ

С.В. Галкин



Схема размещения ВЛ-0,4 кВ, ВЛ-10 кВ с установкой КТП

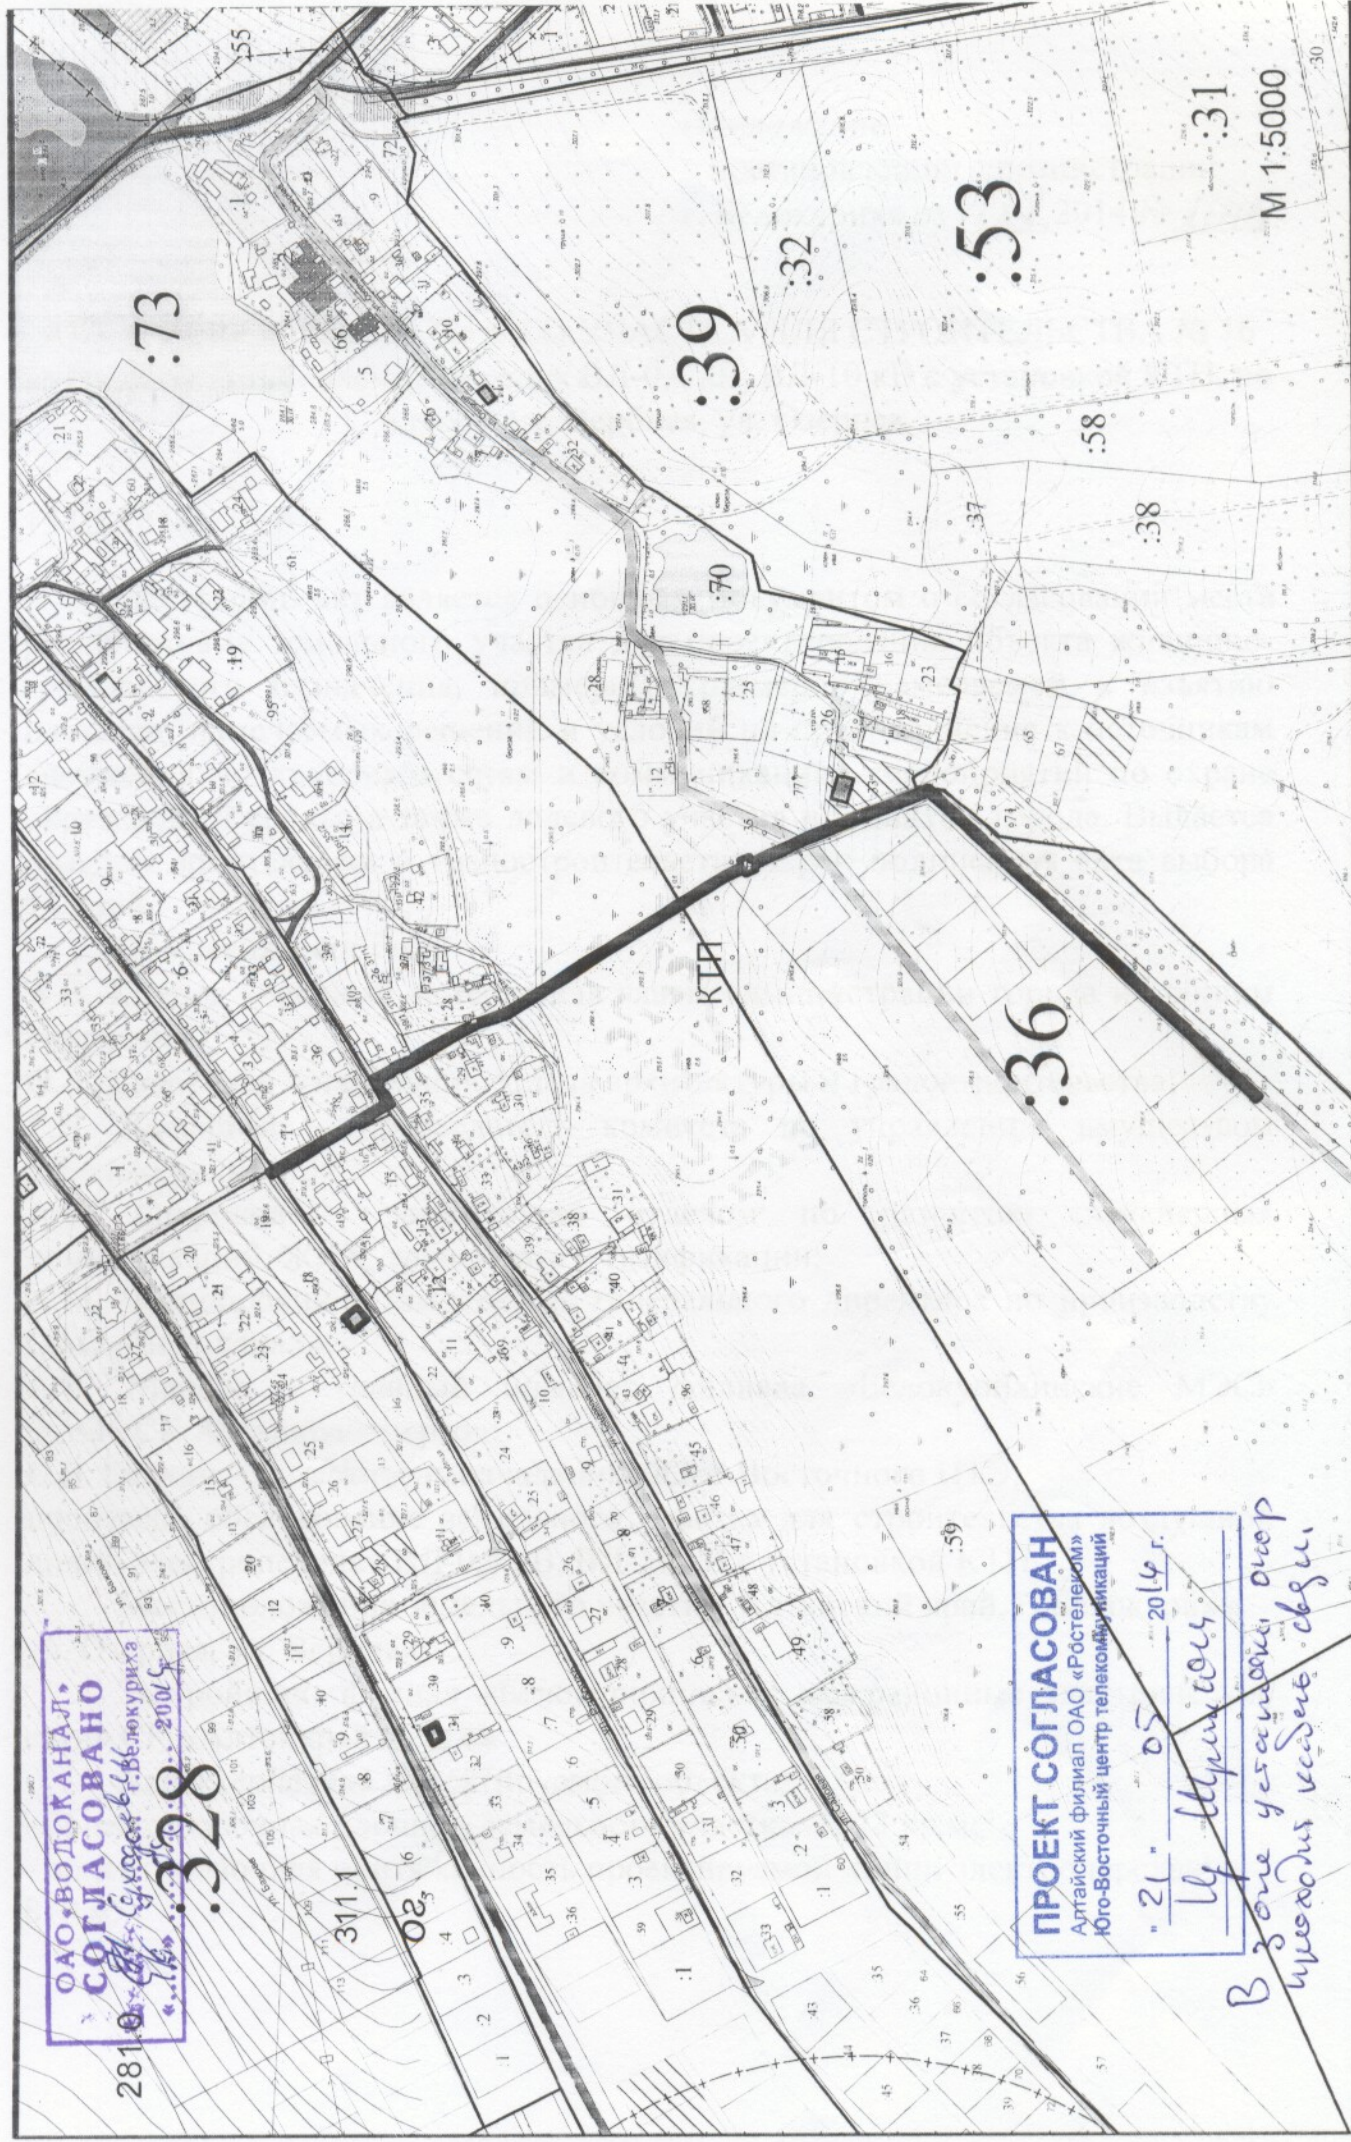

ОАО «ВОДОКАНАЛ»  
СОГЛАСОВАНО  
28.10.2014  
С. С. Сидорова  
328

ПРОЕКТ СОГЛАСОВАН  
Алтайский филиал ОАО «Ростелеком»  
Юго-Восточный центр телекоммуникаций  
"21" 05 2014 г.  
И. И. Ширинков

В зоне установки опор  
проехают кабели связи

М 1:5000