

АКТ О ВЫБОРЕ ЗЕМЕЛЬНОГО УЧАСТКА № 13  
для строительства «Магистрального водопровода в восточном  
микрорайоне города Белокуриха Алтайского края (2 очередь)».

06.05.2014

Настоящий акт является основным документом о согласовании места расположения земельного участка для проектирования линейного объекта, примерных размеров намечаемой к аренде на время строительства и изъятию площади под объекты инфраструктуры линейного объекта, намечаемых решений и условий на присоединение к источникам электроснабжения, инженерным сетям и коммуникациям, мероприятий по охране окружающей среды. Выдается отделом архитектуры и градостроительства.

**Комиссия в составе:**

- А.В. Киунов – председатель комиссии, первый заместитель главы администрации города по общим вопросам;
- О.А. Дворецкая – начальник отдела архитектуры и градостроительства;
- Е.Н. Комарова – председатель комитета по управлению имуществом г. Белокурихи;
- А.С. Стариков – заведующий отделом по развитию инженерных коммуникаций, ЖКХ, транспорта и газификации;
- А.В. Майков – главный инженер филиала ОАО «СК Алтайкрайэнерго» Белокурихинские МЭС;
- Н.А. Сычѳв – исполняющий обязанности директора ПО БЭС филиала ОАО «МРСК Сибири» - «Алтайэнерго»;
- А.М. Чернобровин – заместитель генерального директора по производству ОАО «Водоканал»;
- А.П. Пшеничный – главный инженер ЗАО «Теплоцентральный»;
- С.В. Галкин – заместитель начальника Юго-Восточного ЦТЭ;
- С.С. Каньшин – начальник Алтайского СП ЗАО «Национальная Телекоммуникационная Сервисная Компания» (ЗАО «НТСК»);
- Ю.Н. Рехтин – начальник Белокурихинского участка ОАО «Газпром газораспределение Барнаул»;

произвела обследование земельного участка для строительства магистрального водопровода в восточном микрорайоне города Белокуриха Алтайского края (2 очередь)

Местоположение земельного участка: восточный микрорайон города Белокуриха Алтайского края.

Сведения об объекте:

Ориентировочная площадь земельного – 31531 кв.м.

Ориентировочная протяженность – 2100 м.

Обследованием установлено:

1. Данные о существующих строениях, подлежащих сносу и инженерных коммуникациях, подлежащих выносу: \_\_\_\_\_
2. Сроки проектирования: 2014 год
3. Сроки строительства: 2014 – 2015 год
4. Площадка пригодна для строительства и соответствует санитарным, противопожарным и строительным требованиям: пригодна (не пригодна).
5. Прочие условия: \_\_\_\_\_

Первый заместитель главы администрации города  
по общим вопросам

А.В. Киунов

Начальника отдела  
архитектуры и градостроительства

О.А. Дворецкая

Председатель комитета по управлению  
имуществом г. Белокурихи

Е.Н. Комарова

Заведующий отделом по развитию инженерных  
коммуникаций, ЖКХ, транспорта и газификации

А.С. Стариков

Главный инженер филиала ОАО «СК Алтайкрайэнерго»  
Белокурихинские МЭС

А.В. Майков

Исполняющий обязанности директора ПО БЭС  
филиала ОАО «МРСК Сибири» - «Алтайэнерго»

Н.А. Сычёв

Заместитель генерального директора  
по производству ОАО «Водоканал»

А.М. Чернобровин

Главный инженер ЗАО «Теплоцентрль»

А.П. Пшеничный

Заместитель начальника Юго-Восточного ЦТЭ

С.В. Галкин

Начальник Алтайского СП ЗАО «НТСК»

С.С. Каньшин

Начальник Белокурихинского участка  
газораспределение Барнаул

Ю.Н. Рехтин


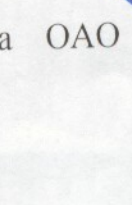


Схема размещения магистрального водопровода в восточном микрорайоне города Белокуриха Алтайского края (2 очередь)

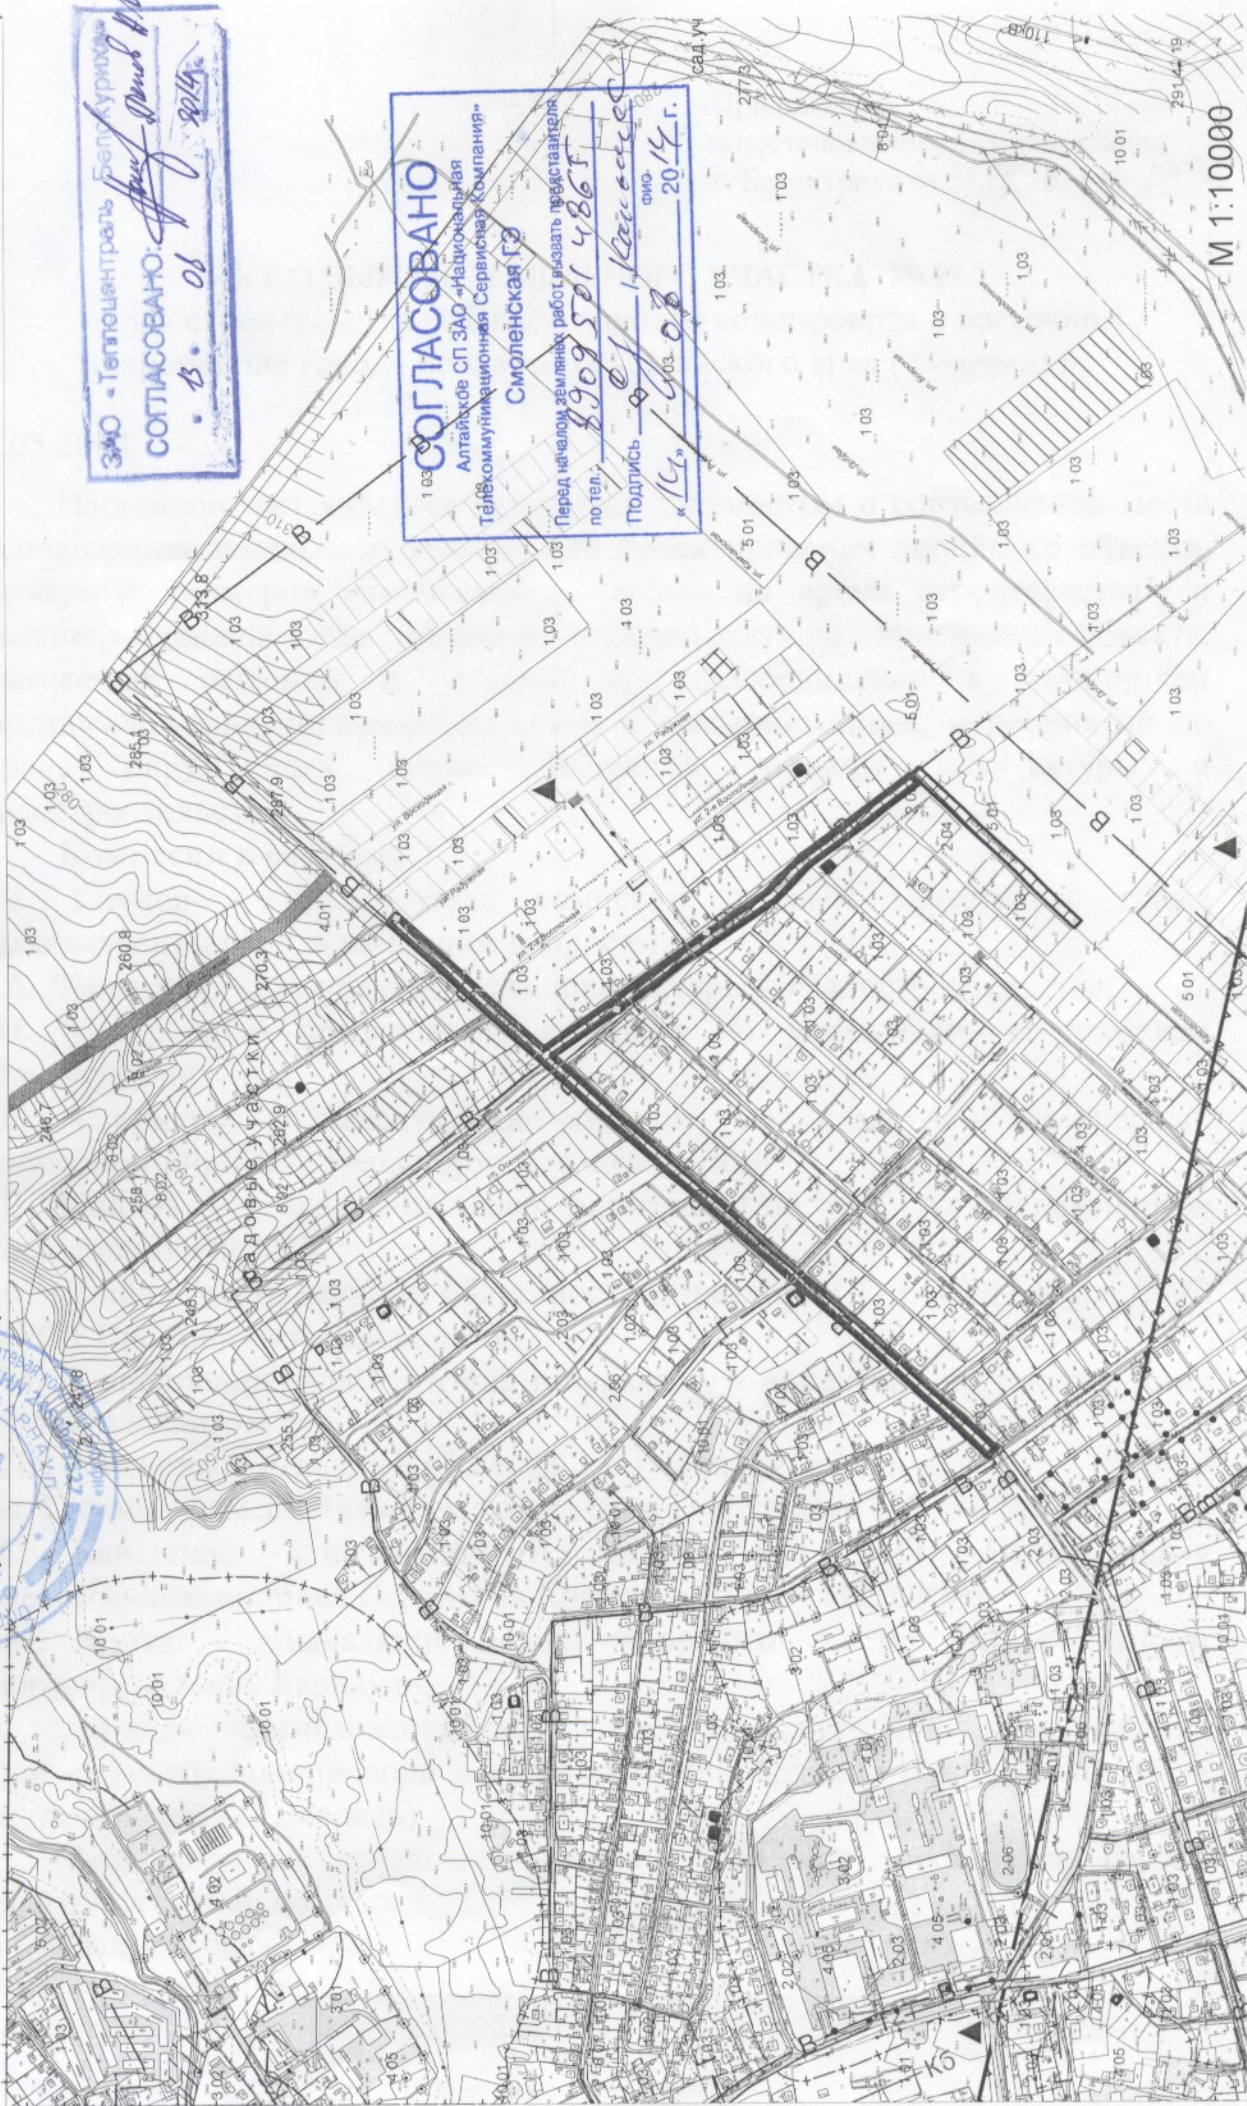

ЗАО «Теплоцентрально Белокуриха»  
 СОГЛАСОВАНО: *А.И. Родина* 2014  
 В. Об.

**СОГЛАСОВАНО**  
 Алтайское СП ЗАО «Национальная  
 телекоммуникационная Сервисная Компания»  
 Смоленская ГЭ  
 Перед началом земляных работ вызвать представителя  
 по тел. 89095014865  
 Подпись *И.И. Карасев* ОМО  
 2014 г.

Местная филиальная распределительная компания «Алтайэнерго»  
 Для документов  
 по *Д.А. Карасев*  
 2014

*Сотмобавлено  
 Сметометража рд  
 Ст. монтаж задорож*

М 1:10000