

## **ОПИСАНИЕ МЕСТОПОЛОЖЕНИЯ ГРАНИЦ**

**Публичный сервитут для размещения инженерного сооружения: Реконструкция участка ВЛ-10 кВ №34-8 от опоры 851/1/3, строительство ТП-10/0,4 кВ и ВЛИ-0,4 кВ для электроснабжения зданий гр. Лисовских И.В и Азарова В.Ю, расположенных по адресу: 600 м от ориентира по направлению на Восток, адрес ориентир ул. Енисейская, 30, г. Белокуриха, Алтайский край и Алтайский**

**ФОРМА**  
**графического описания местоположения границ населенных пунктов,**  
**территориальных зон, особо охраняемых природных территорий, зон**  
**с особыми условиями использования территории**

**ОПИСАНИЕ МЕСТОПОЛОЖЕНИЯ ГРАНИЦ**

Реконструкция участка ВЛ-10 кВ №34-8 от опоры 851/1/3, строительство ТП-10/0,4 кВ и ВЛИ-0,4 кВ для электроснабжения зданий гр. Лисовских И.В и Азарова В.Ю, расположенных по адресу: 600 м от ориентира по направлению на Восток, адрес ориентир ул. Енисейская, 30, г. Белокуриха, Алтайский край и Алтайский край, г. Белокуриха кадастровый номер участка 22:64:013601:135

(наименование объекта, местоположение которого описано, далее-объект)

Раздел 1

Сведения об объекте		
№ п/п	Характеристики объекта	Описание характеристик
1	2	3
1	Местоположение объекта	в границах земельного участка, расположенного по адресу: Алтайский край, г. Белокуриха, Крестьянское хозяйство "Восток".
2	Площадь объекта +/- величина погрешности определения площади (Р +/- Дельта Р)	2374 +/- 17 кв.м.
3	Иные характеристики объекта	Публичный сервитут сроком на 10 лет


Раздел 2

Сведения о местоположении границ объекта					
1. Система координат : МСК-22					
2. Сведения о характерных точках границ объекта					
Обозначение характерных точек границ	Координаты, м		Метод определения координат характерной точки	Средняя квадратическая погрешность положения характерной точки (Mt),м	Описание обозначения точки на местности (при наличии)
	X	Y			
1	2	3	4	5	6
н1	448543.39	3270417.7	Метод спутниковых геодезических измерений	0.1	Не закреплена
н2	448549.35	3270715.03	Метод спутниковых геодезических измерений	0.1	Не закреплена
н3	448541.34	3270712.98	Метод спутниковых геодезических измерений	0.1	Не закреплена
н4	448535.35	3270415.5	Метод спутниковых геодезических измерений	0.1	Не закреплена
н1	448543.39	3270417.7	Метод спутниковых геодезических измерений	0.1	Не закреплена
3. Сведения о характерных точках части(частей) границы объекта					
Обозначение характерных точек границ	Координаты, м		Метод определения координат характерной точки	Средняя квадратическая погрешность положения характерной точки (Mt),м	Описание обозначения точки на местности (при наличии)
	X	Y			
1	2	3	4	5	6
-	-	-	-	-	-



# Раздел 4

## План границ объекта

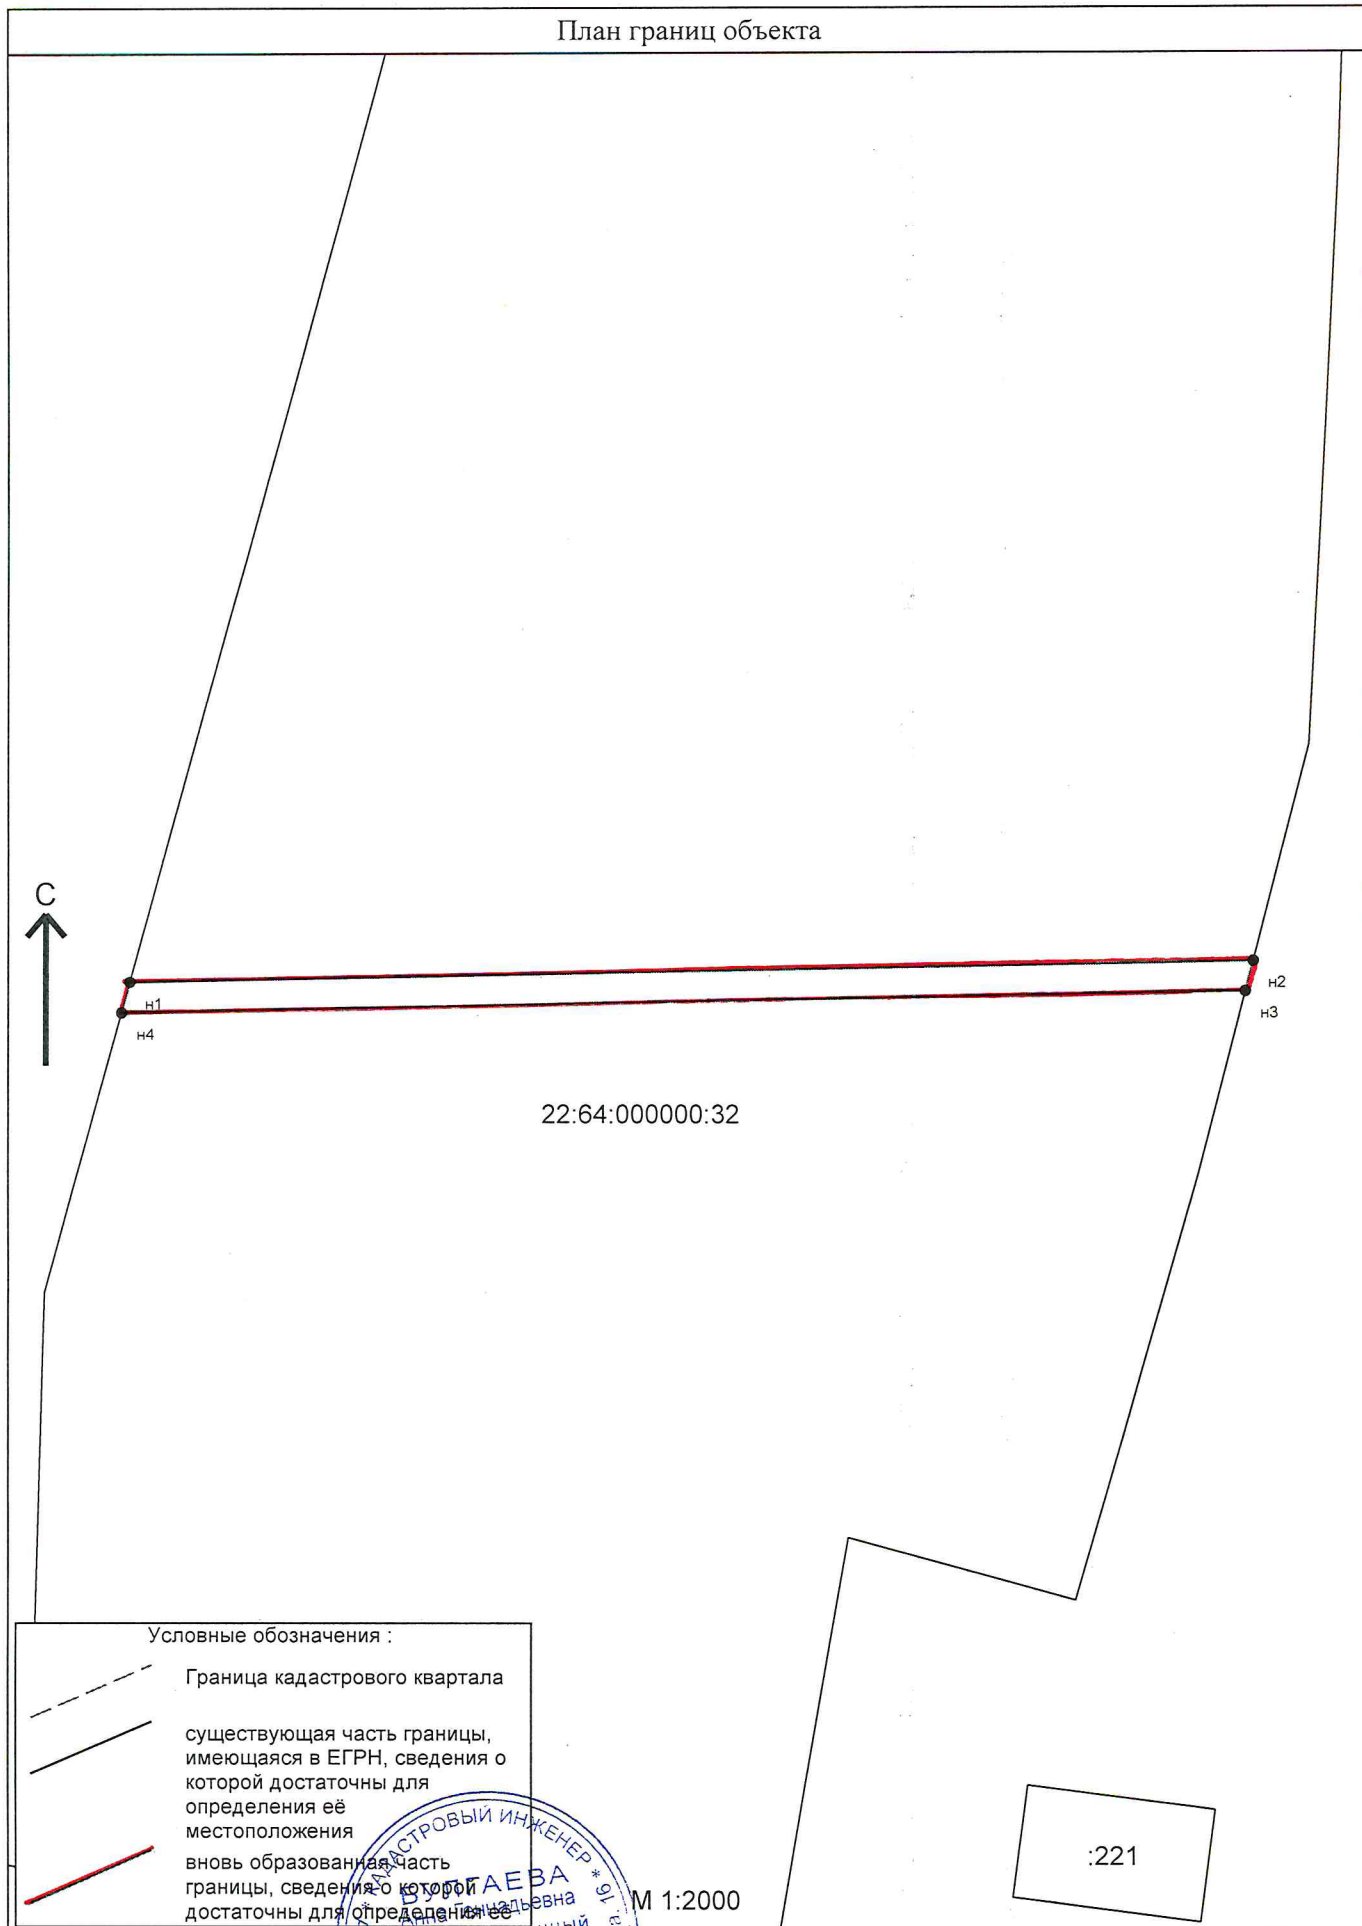

### Условные обозначения :

- Граница кадастрового квартала
- существующая часть границы, имеющаяся в ЕГРН, сведения о которой достаточны для определения её местоположения
- вновь образованная часть границы, сведения о которой достаточны для определения её местоположения

М 1:2000

Подпись Булгаева Анна Геннадьевна Дата : 28.10.2019

Место для оттиска печати (при наличии), лица, составившего описание местоположения границ объекта



**ФОРМА**  
**текстового описания границ населенных пунктов,**  
**территориальных зон**

Прохождение границы		Описание прохождения границы
от точки	до точки	
1	2	3
н1	н2	на расстоянии 4 м от сооружения
н2	н3	на расстоянии 4 м от сооружения
н3	н4	на расстоянии 4 м от сооружения
н4	н1	на расстоянии 4 м от сооружения