ВНЕСЕНИЕ ИЗМЕНЕНИЙ В ГЕНЕРАЛЬНЫЙ ПЛАН ГОРОДСКОГО ОКРУГА - ГОРОДА БЕЛОКУРИХА АЛТАЙСКОГО КРАЯ.
КАРТА ПЛАНИРУЕМОГО РАЗМЕЩЕНИЯ ОБЪЕКТОВ МЕСТНОГО ЗНАЧЕНИЯ

(Водоснабжение, водоотведение)

МАСШТАБ 1:10 000

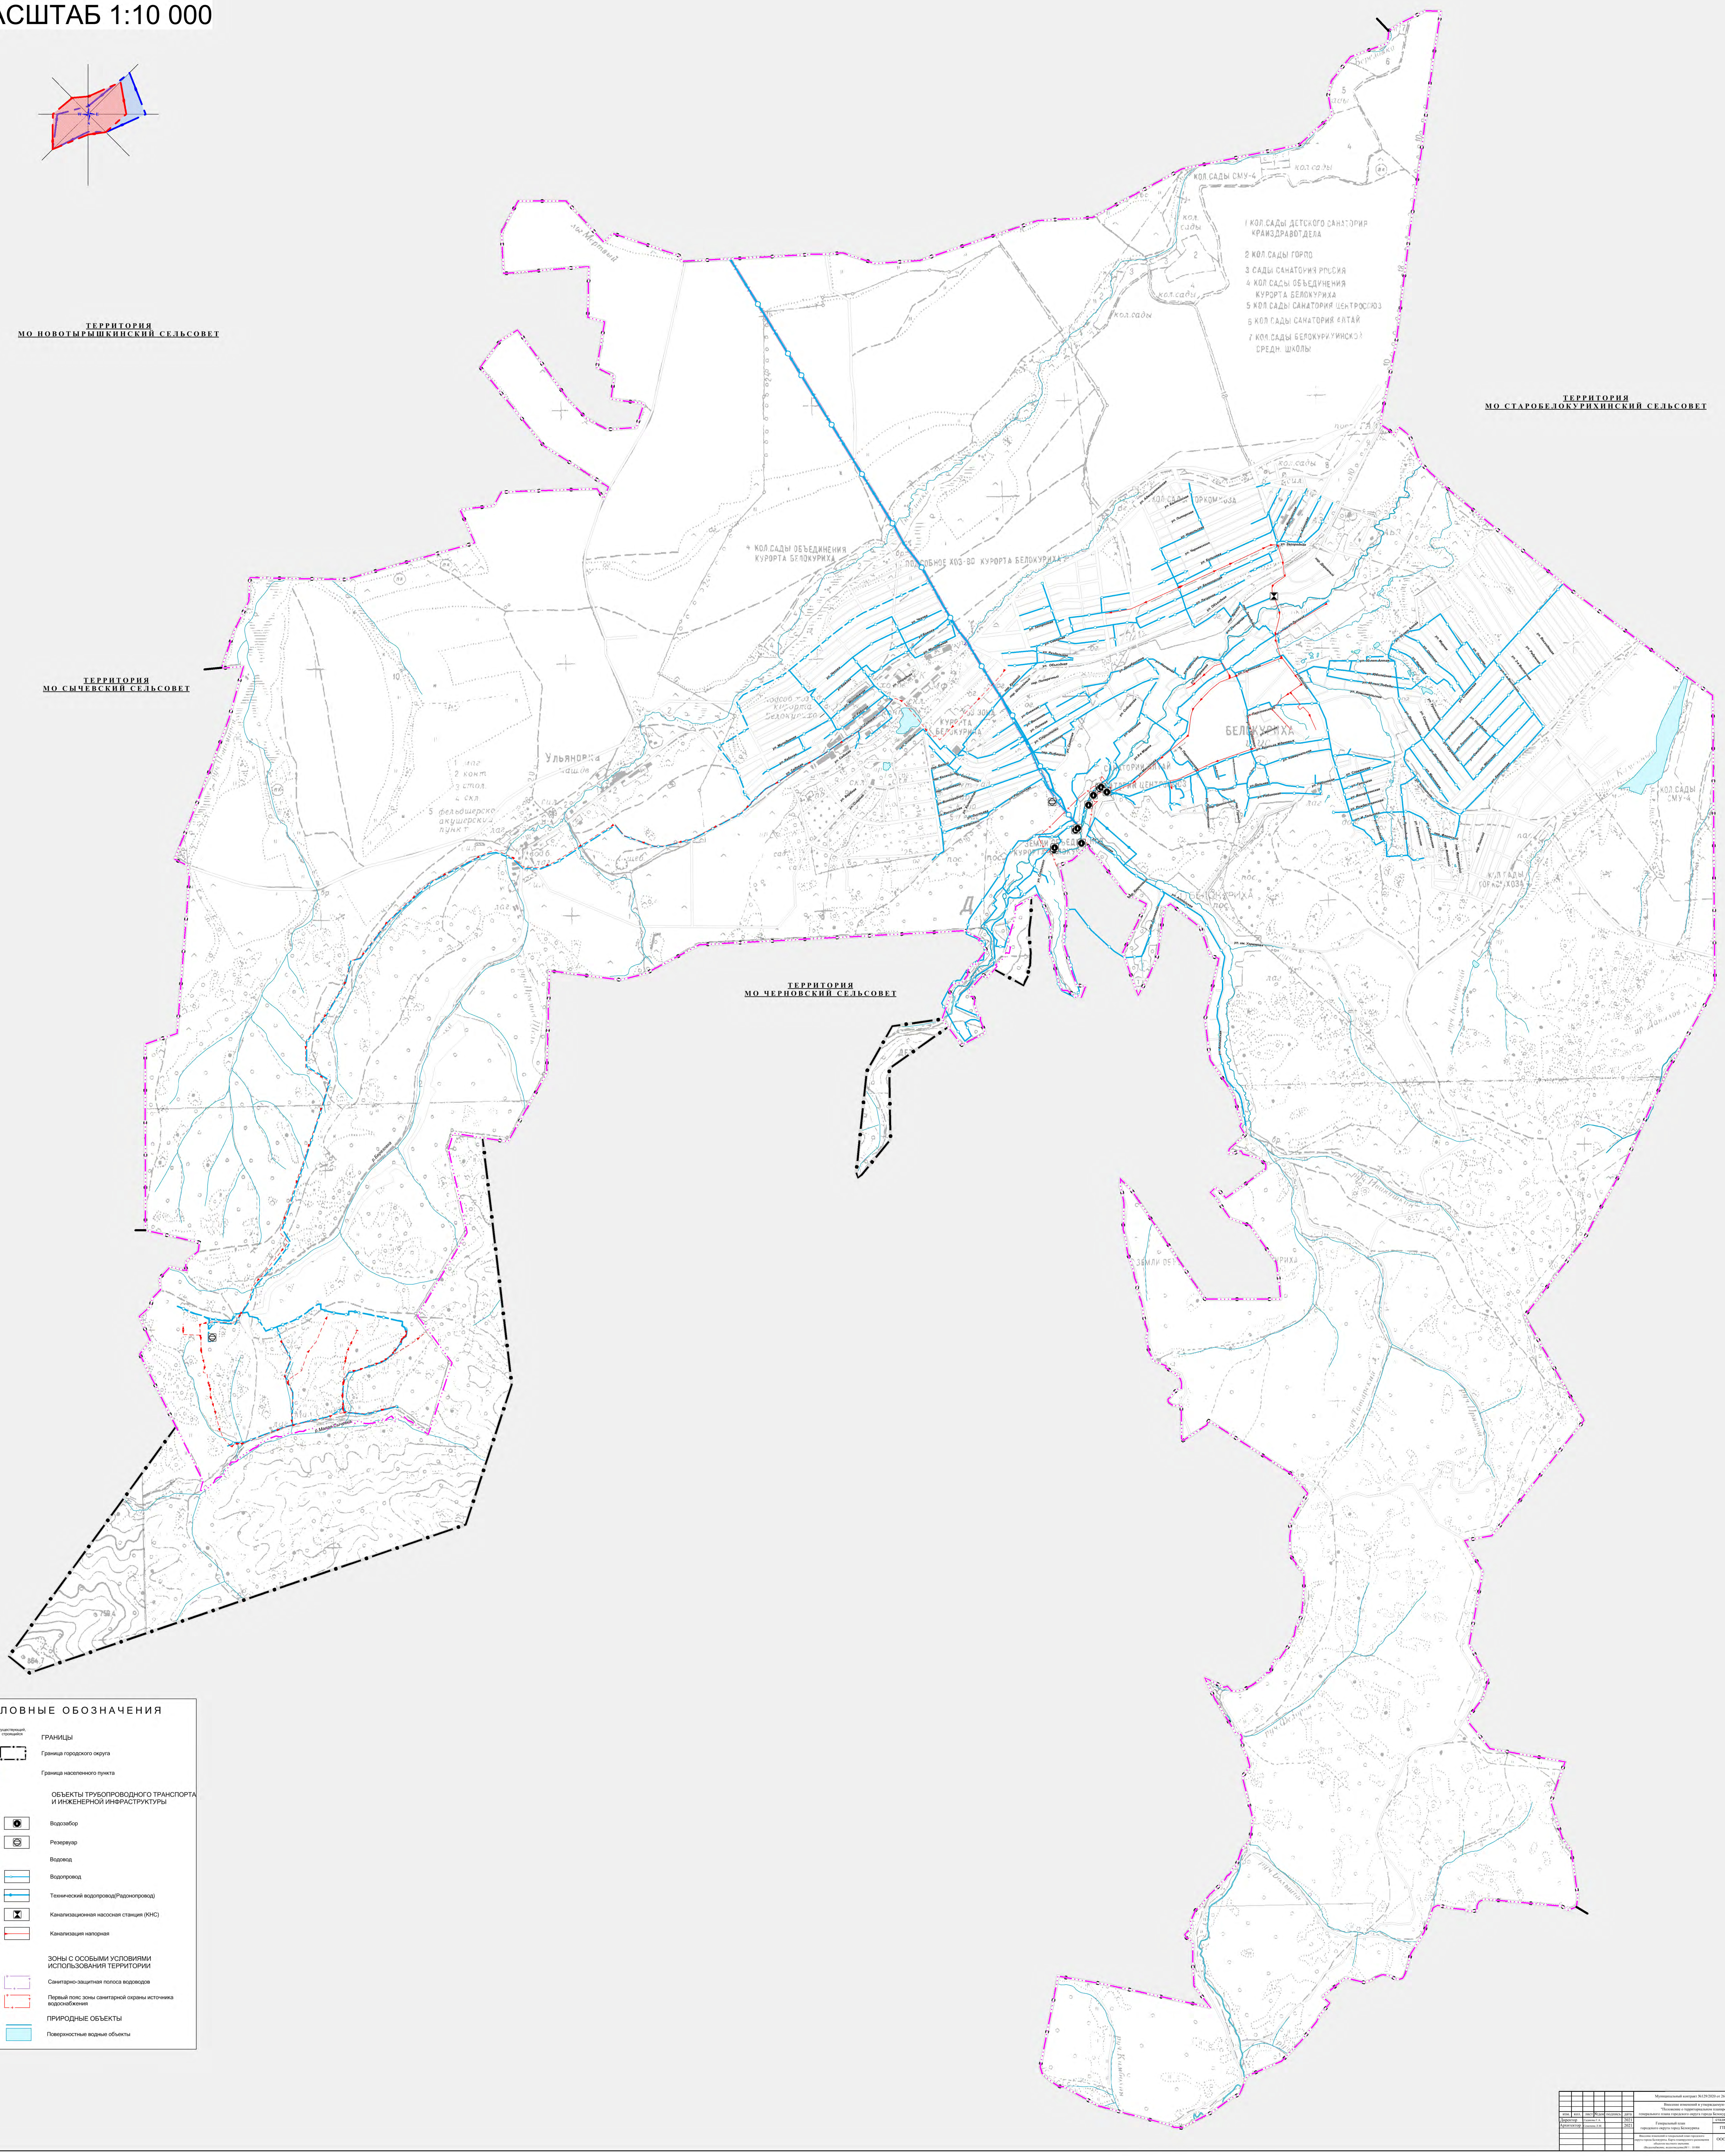
ТЕРРИТОРИЯ МО НОВОТЫРЫШКИНСКИЙ СЕЛЬСОВЕТ
ТЕРРИТОРИЯ МО СЫЧЕВСКИЙ СЕЛЬСОВЕТ
ТЕРРИТОРИЯ МО СТАРОБЕЛОКУРИХИНСКИЙ СЕЛЬСОВЕТ
ТЕРРИТОРИЯ МО ЧЕРНОВСКИЙ СЕЛЬСОВЕТ
КОЛ.САДЫ СМУ-4
кол.сады
1 КОЛ.САДЫ ДЕТСКОГО САНАТОРИЯ КРАЙЗДРАВОТДЕЛА
2 КОЛ.САДЫ ГОРПО
3 САДЫ САНАТОРИЯ РОССИЯ
4 КОЛ.САДЫ ОБЪЕДИНЕНИЯ КУРОРТА БЕЛОКУРИХА
5 КОЛ.САДЫ САНАТОРИЯ ЦЕНТРОСОЮЗ
6 КОЛ.САДЫ САНАТОРИЯ АЛТАЙ
7 КОЛ.САДЫ БЕЛОКУРИХИНСКОЙ СРЕДН. ШКОЛЫ
4 КОЛ.САДЫ ОБЪЕДИНЕНИЯ КУРОРТА БЕЛОКУРИХА
ПОДСОБНОЕ ХОЗ-ВО КУРОРТА БЕЛОКУРИХА
КОЛ.САДЫ ГОРКОМХОЗА
Подсоб.хоз. курорта Белокуриха
КУРОРТА БЕЛОКУРИХА
БЕЛОКУРИХА
САНАТОРИЙ АЛТАЙ
САНАТОРИЙ ЦЕНТРОСОЮЗ
ЗЕМЛИ ОБЪЕДИНЕНИЯ КУРОРТА БЕЛОКУРИХА
Ульяновка
1 маг
2 конт
3 стол.
4 скл
5 фельдшерско акушерский пункт
КОЛ.САДЫ СМУ-4
КОЛ.САДЫ ГОРКОМХОЗА
ЗЕМЛИ ОБЪЕДИНЕНИЯ
ул. Чехова
ул. Бажова
ул. Молодежная
ул. Рабочая
ул. Садовая
ул. Озерная
ул. Загородная
ул. Северная
ул. Раздольная
ул. Объездная
ул. Белогорская
ул. Лазурная
ул. Советская
ул. Бийская
ул. Луговая
ул. Партизанская
ул. Братьев Ждановых
ул. Коммунальная
ул. Рябиновая
ул. Славянская
ул. Алтайская
ул. им. Угрюмова
пер. Березовый
пер. Сосновый

УСЛОВНЫЕ ОБОЗНАЧЕНИЯ

планируемый к размещению	существующий, строящийся	
		ГРАНИЦЫ
	▭	Граница городского округа
▭		Граница населенного пункта
		ОБЪЕКТЫ ТРУБОПРОВОДНОГО ТРАНСПОРТА И ИНЖЕНЕРНОЙ ИНФРАСТРУКТУРЫ
	●	Водозабор
	⊖	Резервуар
▭		Водовод
▭	▭	Водопровод
	▭	Технический водопровод(Радонопровод)
	⧗	Канализационная насосная станция (КНС)
▭	▭	Канализация напорная
		ЗОНЫ С ОСОБЫМИ УСЛОВИЯМИ ИСПОЛЬЗОВАНИЯ ТЕРРИТОРИИ
	▭	Санитарно-защитная полоса водоводов
	▭	Первый пояс зоны санитарной охраны источника водоснабжения
		ПРИРОДНЫЕ ОБЪЕКТЫ
	▭	Поверхностные водные объекты

Муниципальный контракт №129/2020 от 26 октября 2020 г.						
Внесение изменений в утверждаемую часть "Положение о территориальном планировании" генерального плана городского округа города Белокуриха Алтайского края						
изм.	кол.	лист	№док	подпись	дата	
Директор	[illegible]				2021	
Архитектор	[illegible]				2021	
Генеральный план городского округа город Белокуриха				стадия	лист	листов
				ГП	4	6
Внесение изменений в генеральный план городского округа города Белокуриха. Карта планируемого размещения объектов местного значения. (Водоснабжение, водоотведение) М 1 : 10 000				ООО "Компания Землепроект" г. Барнаул 2021 г.		