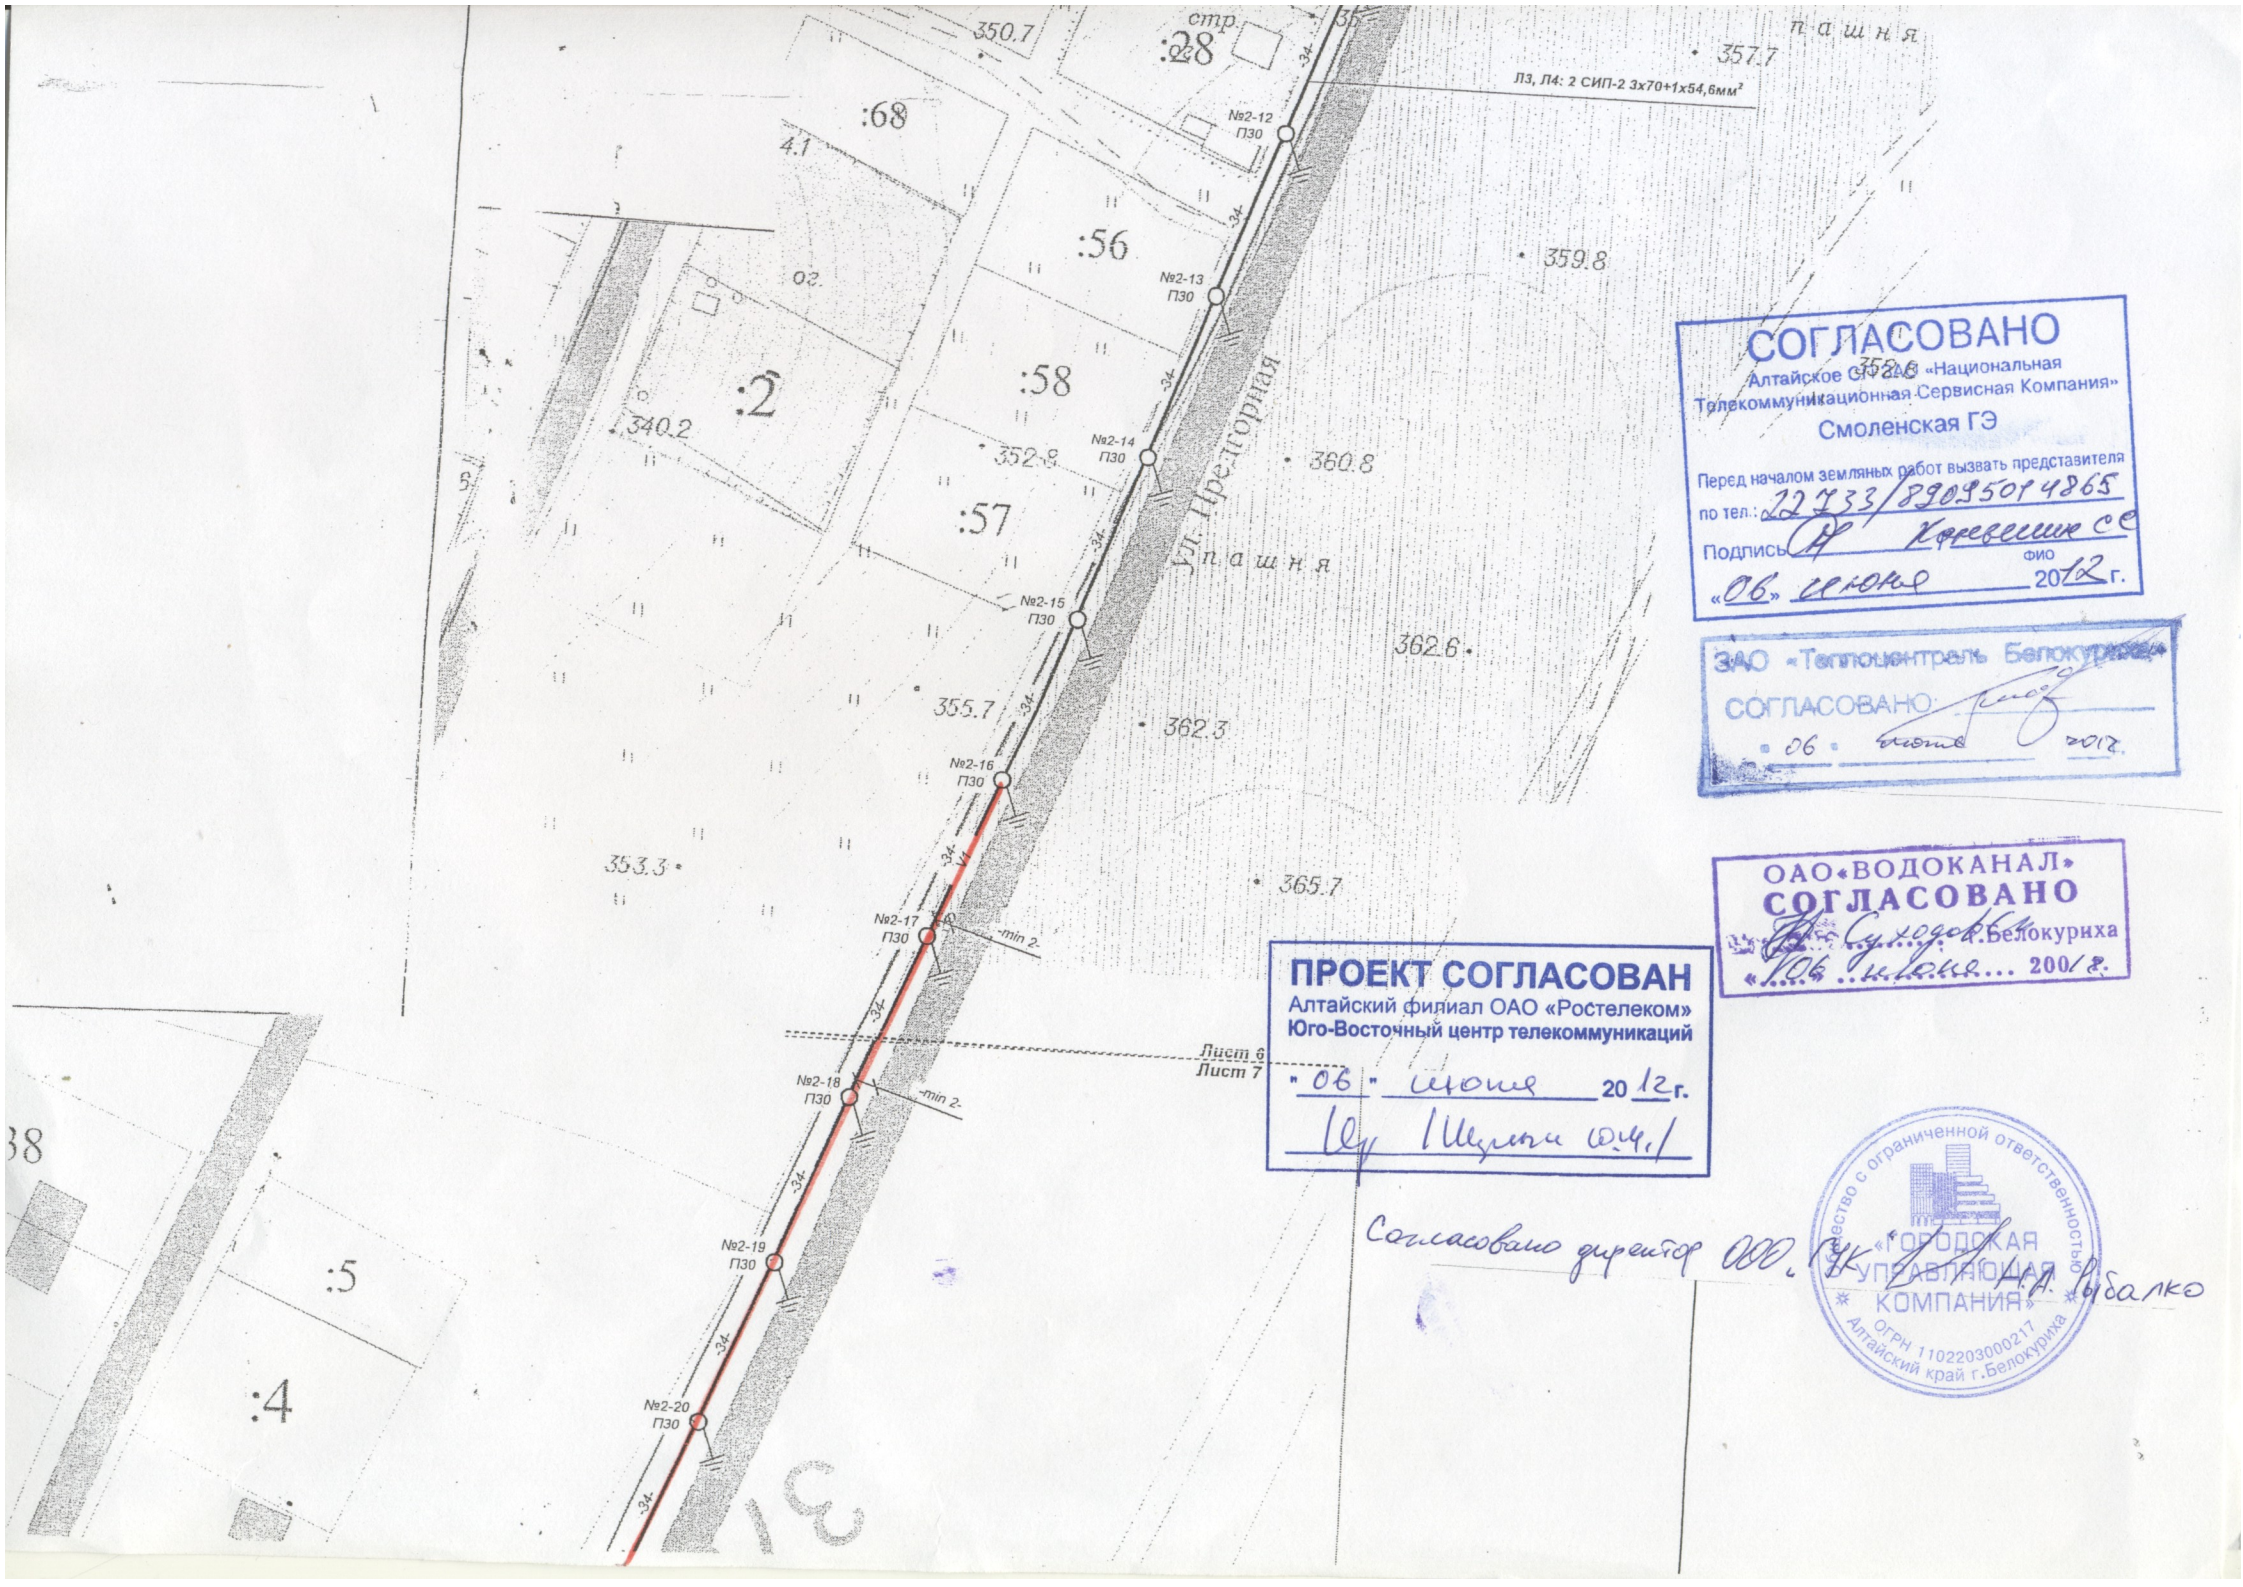

Л3, Л4: 2 СИП-2 3х70+1х54,6мм²
№2-12 П30
№2-13 П30
№2-14 П30
№2-15 П30
№2-16 П30
№2-17 П30
№2-18 П30
№2-19 П30
№2-20 П30
ул. Предгорная
пашня
Лист 6
Лист 7
СОГЛАСОВАНО
Алтайское СП ЗАО «Национальная Телекоммуникационная Сервисная Компания»
Смоленская ГЭ
Перед началом земляных работ вызвать представителя
по тел.: 22733/89095014865
Подпись
фио
«06» июня 2012 г.
ЗАО «Теплоцентраль Белокуриха»
СОГЛАСОВАНО:
«06» июня 2012
ОАО «ВОДОКАНАЛ»
СОГЛАСОВАНО
г. Белокуриха
«06» июня 2012 г.
ПРОЕКТ СОГЛАСОВАН
Алтайский филиал ОАО «Ростелеком»
Юго-Восточный центр телекоммуникаций
«06» июня 2012 г.
Согласовано директор ООО «УК» А.А. Рыбалко
Общество с ограниченной ответственностью «ГОРОДСКАЯ УПРАВЛЯЮЩАЯ КОМПАНИЯ»
ОГРН 1102203000217
Алтайский край г. Белокуриха